


CENTRALA SYGNALIZACJI POŻAROWEJ
GŁÓWNA

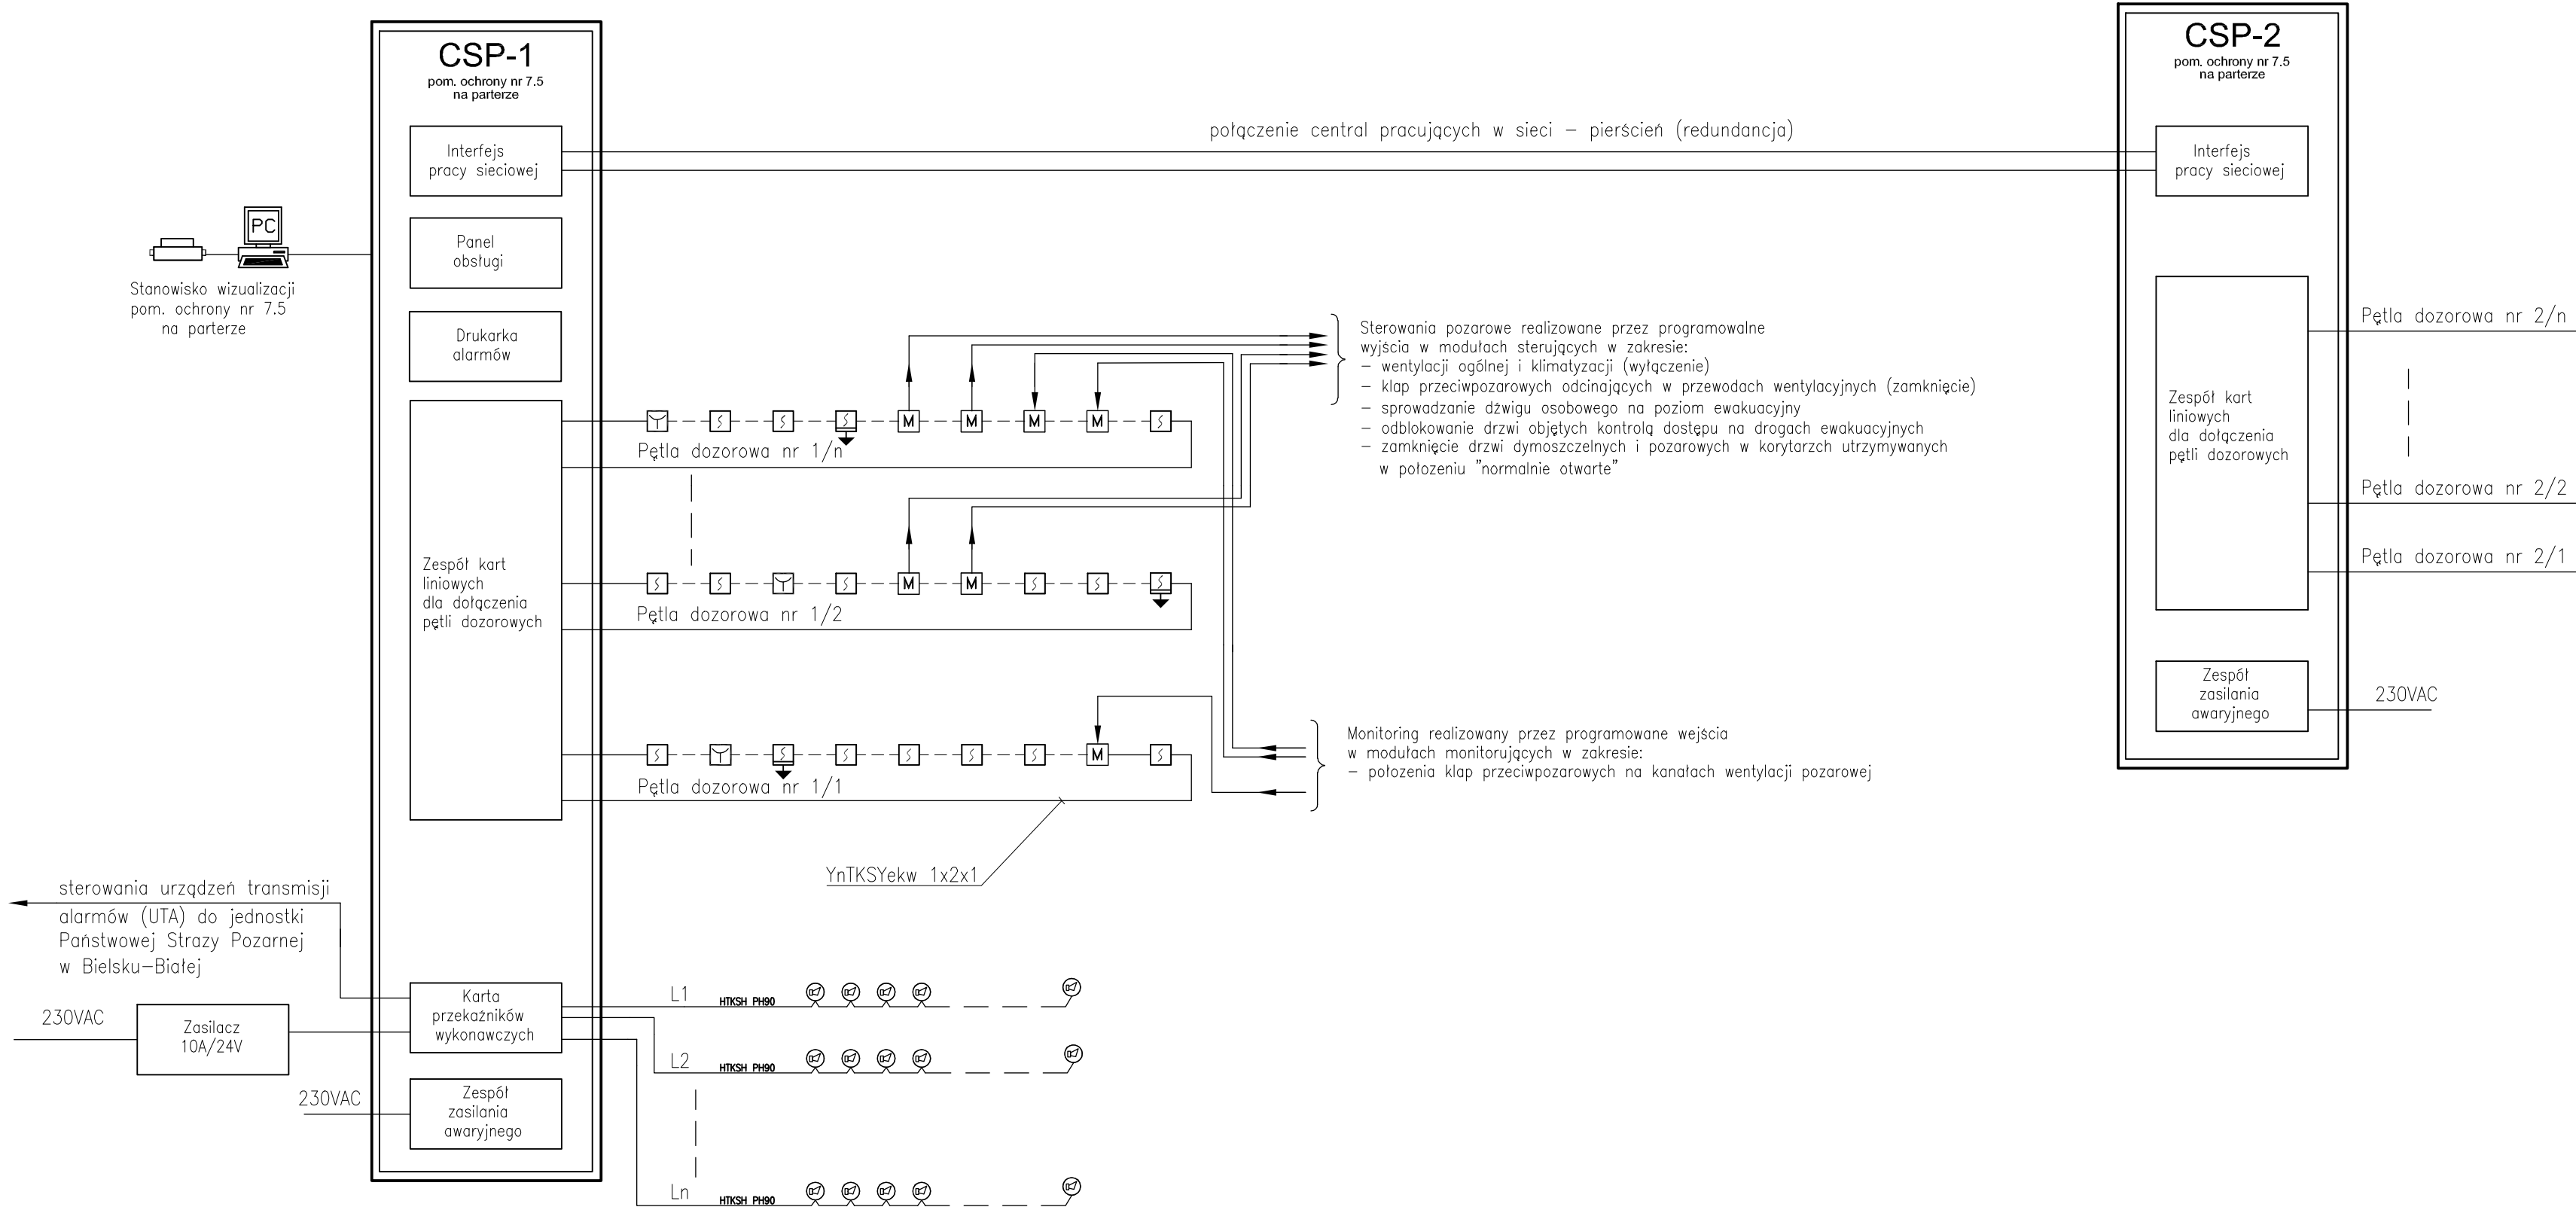

UWAGI

Kable do budowy systemu sygnalizacji pożarowej:

- pętle dozorowe: YnTKSYekw 1x2x1
- pierścień pracy sieciowej central: YnTKSYekw 3x2x0.8
lub światłowód (wymagana jest zgodność z warunkami technicznymi
określonymi w certyfikacie zgodności CNBOP).
- Linie akustycznych sygnalizatorów pożarowych: HTKSH PH90

OZNACZENIA

- Czujka dymu
- Czujka dymu nad sufitem podwieszonym
z dodatkowym wskaźnikiem zadziałania (sufitowym)
- Czujka temperatury
- Ręczny ostrzegacz pożarowy
- Moduł monitorująco–sterujący w pętli dozorowej
- Akustyczny sygnalizator pożarowy

Projekt

STADION MIEJSKI
przy ul. Rychnińskiego
w Bielsku - Białej

Generalny Projektant

ATJ ARCHITEKCI sp. z o.o.

Jacek Kwieciński i Tomasz Kosma Kwieciński

03-977 Warszawa, Libijska 14a

Biuro Projektowe Branzowe

INSTEL - MM S.C.

Michał Marton, Aurelia Marton

01-013 Warszawa, Kacza 6 lok. 67

PROJEKTANT	Nr upr.	Podpis
mgr inż. Michał Marton	St-27/80	
ZESPÓŁ PROJEKTOWY		
mgr inż. Andrzej Mierzejewski		
Michał Woźniak		

SPRAWDZAJĄCY	Nr upr.	Podpis
mgr inż. Jarosław Derlacki	St-359/90	

Faza projektu
PROJEKT BUDOWLANY

Branża
TELETECHNIKA

Tytuł rysunku

SCHEMAT BLOKOWY SYSTEMU
SYGNALIZACJI POŻAROWEJ SAP

Numer rysunku rewizja

PB - T - 05

00

Skala	Data	Rysował
-:-	sierpień 2008	M.W.