



Przekrój A-A umocnienie brzegów odbiornika
SKALA 1: 100

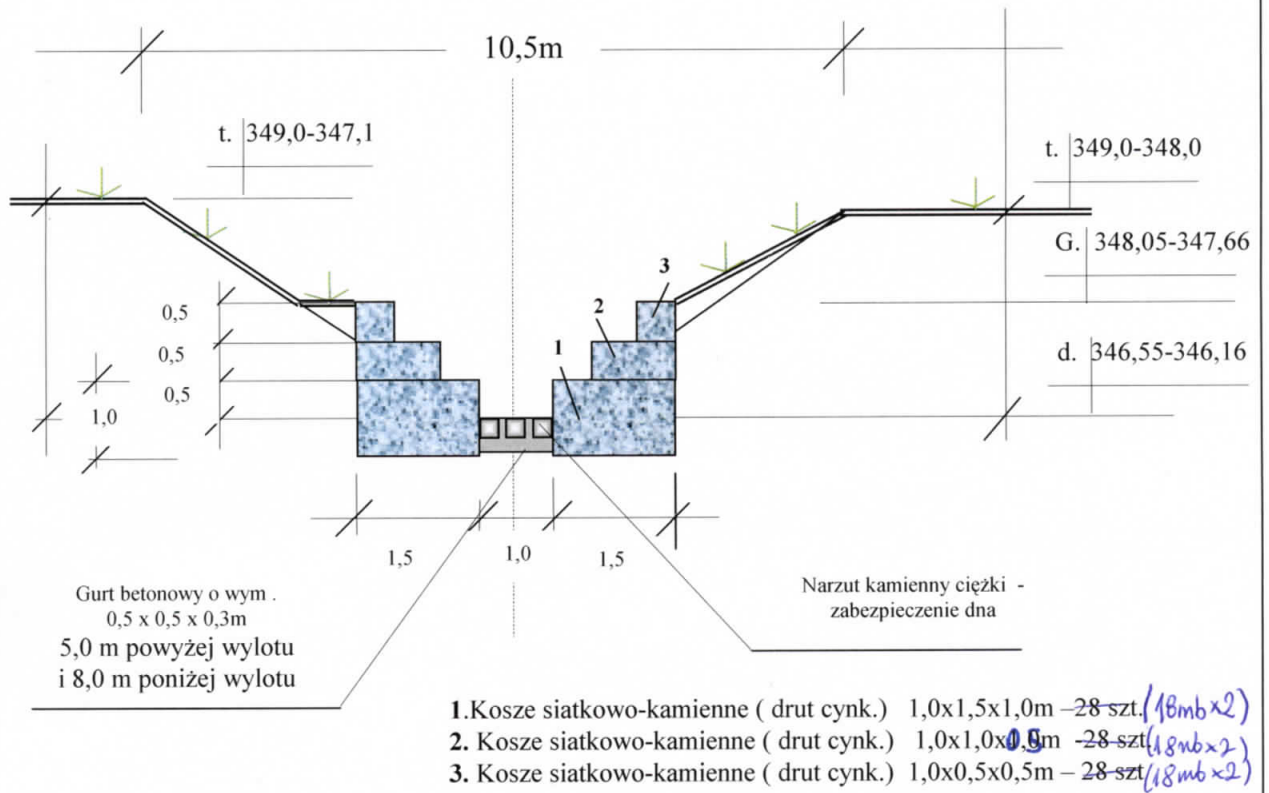

Wylot - przekrój
SKALA 1: 100

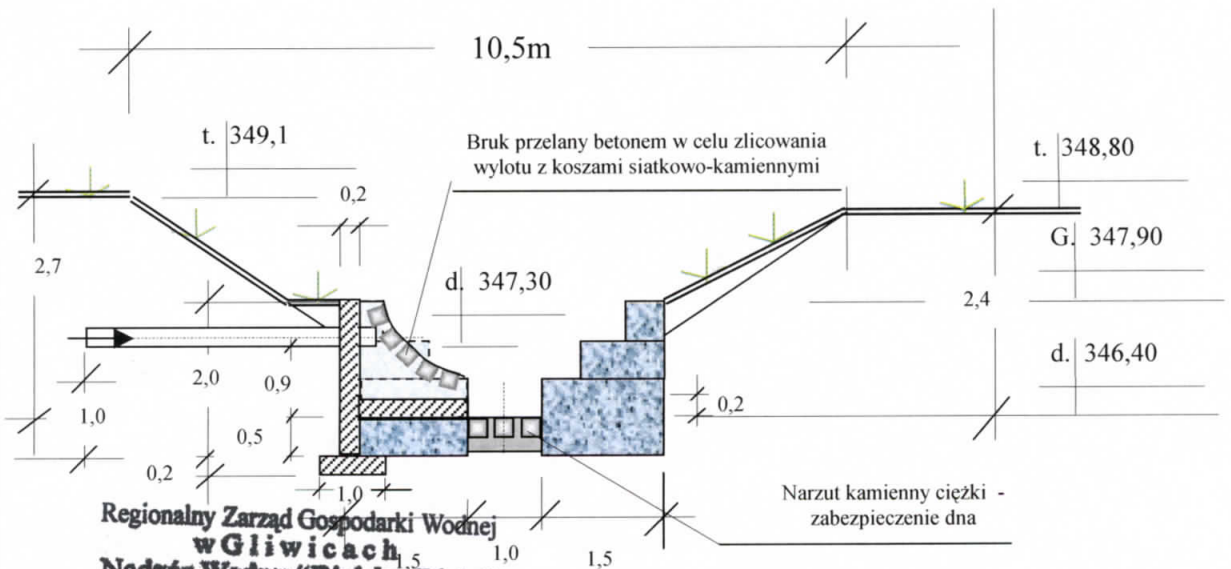

Regionalny Zarząd Gospodarki Wodnej
w Gliwicach
Nadzór Wodny "Bielsko-Biała"
43-346 Bielsko-Biała
ul. Botaniczna 7a
NIP 631-22-56-385


Autor projektu mgr inż. A. Pikoń

Rys. zamienny w związku z uwagami
RZGW w Gliwicach z dnia 6.12.2011 r.

Akceptuję rozwiązanie projektowe
wylotu oraz zabezpieczenie dna wylotu.

mgr inż. Anna Pikoń
43-300 BIELSKO-BIAŁA, ul. PEJA 5 - Tel. 218-1
Uprawniona do projektowania instalacji sanitarnych
alei wod.-inżyn. w zakresie: projektowania,
budowy, nadzoru nad budowniczym
N. uprawnień: 01/2008 E-8

inż. Mariola Tomaszewska

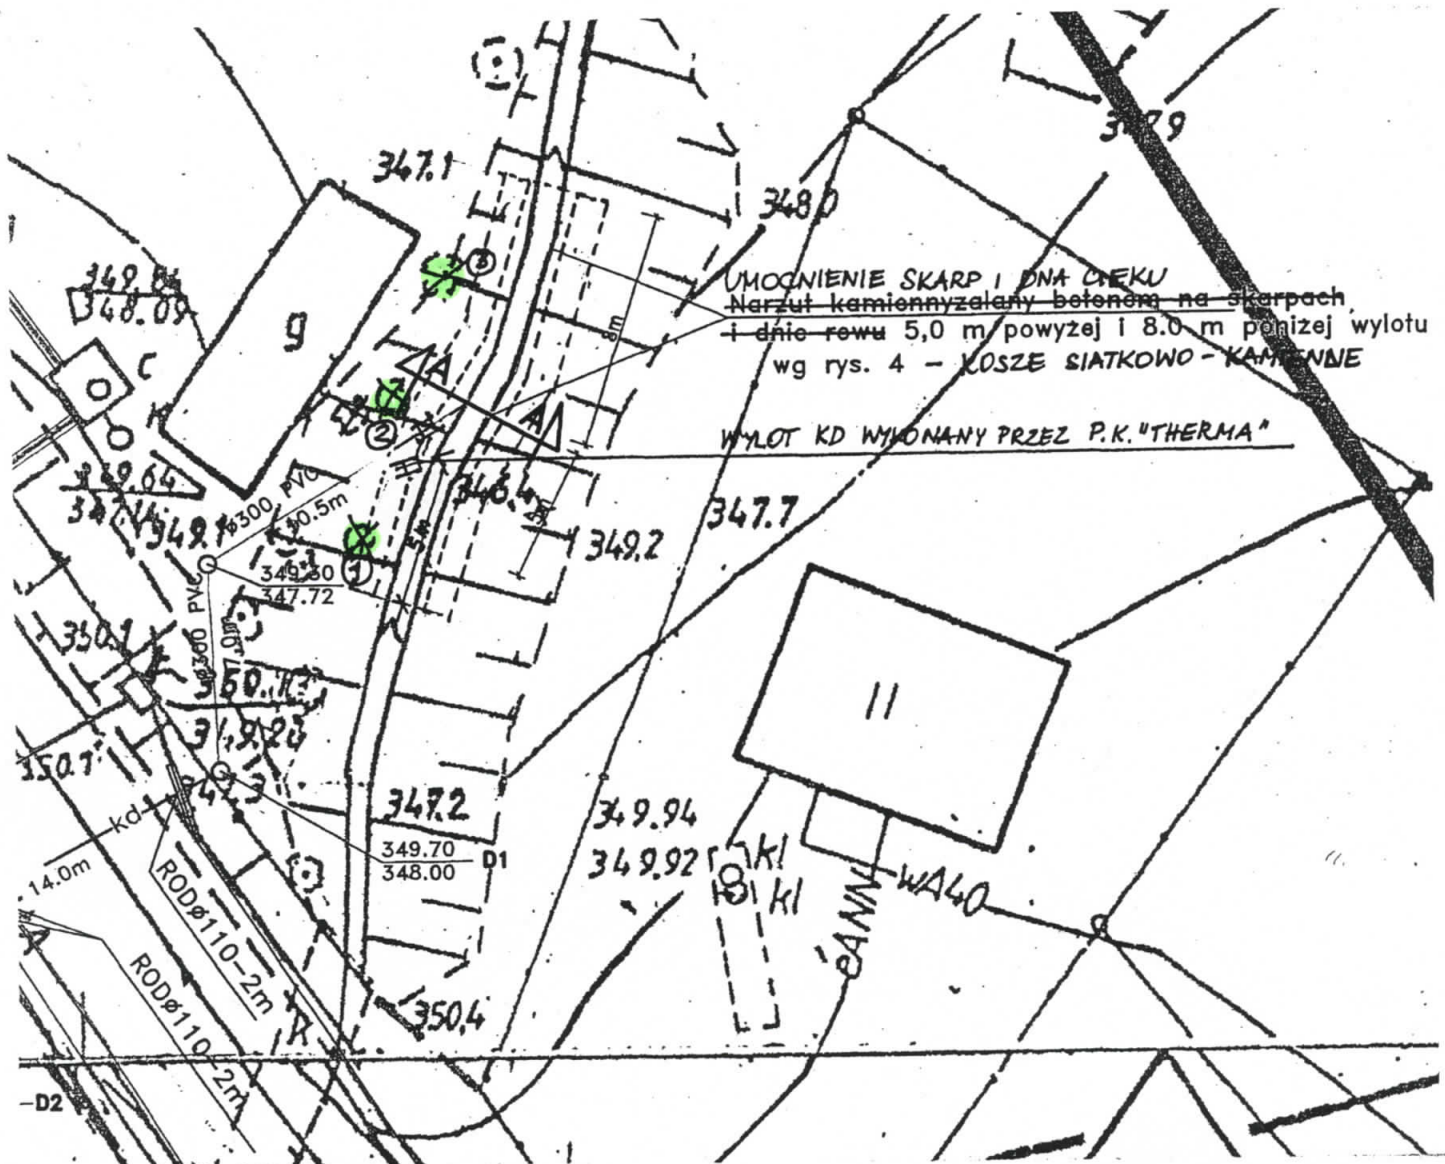

UMOCNIENIE SKARP I DNA CIEKU
~~Narzut kamienny zalany betonem na skarpach~~
 i dnie rowu 5,0 m powyzej i 8,0 m ponizej wylotu
 wg rys. 4 - KOSZE SIATKOWO-KAMENNE

WYLOT KD WYKONANY PRZEZ P.K. "THERMA"

PROPONOWANE PRZEZ NADZOR RZGW USUNIĘCIE I WYKARCZOWANIE DRZEW:

- ① - OLSZA CZARNA - 1 szt. - OBW. PNIA 120cm
- ② - OLSZA CZARNA - 2 szt., W TYM 1-JEDNIOPNIOWA I 1-DWUPNIOWA - OBW. PNIA 3x130cm
- ③ - OLSZA CZARNA - 1 szt. - 2 z 4 ISTN. PNI - OBW. PNIA 2 x 125cm

mgr inż. Anna Pihoń
 43-300 BIELSKO-BIALA, ul. REJA 5 - Tel. 215-1
 Uprawniona do projektowania instalacji sanitarnych
 sieci wod.-kan., gazowych, ciepłotnych,
 instalacji i urządzeń w środowisku
 N. uprawnień 100005-B-3

RP

RYSUNEK ZAMIENNY WYKONANIA WYLOTU KANAŁIZACJI DESZCZOWEJ I UMOCNIENIA SKARP I DNA CIEKU BEZ NAZWY - W ZWIĄZKU Z WYKONANIEM PRZEZ P.K. "THERMA" WYLOTU W CZASIE POMIĘDZY PROJEKTEM A REALIZACJĄ ORAZ W ZWIĄZKU Z UWAGAMI WNIESIONYMI PRZEZ NADZOR RZGW W DN. 6.12.2019R.

DOT. TEMATU: "ROZBUDOWA I TERMOMODERNIZACJA BUDYNKU PRZY UL. BRODZIŃSKIEGO 22 NA POTRZEBY ŻŁOBKA MIEJSKIEGO W BIELSKU-BIAŁEJ" - PBW ODPROWADZENIA KANAŁIZACJI DESZCZOWEJ DO POTOKU.