Cmentarz Komunalny w Bielsku Białej - schody główne - Etap I oraz Ia
Oznaczenie nawierzchni na podestach, rozmieszczenie punktów oświetlenia, ławek i balustrad 1 : 100

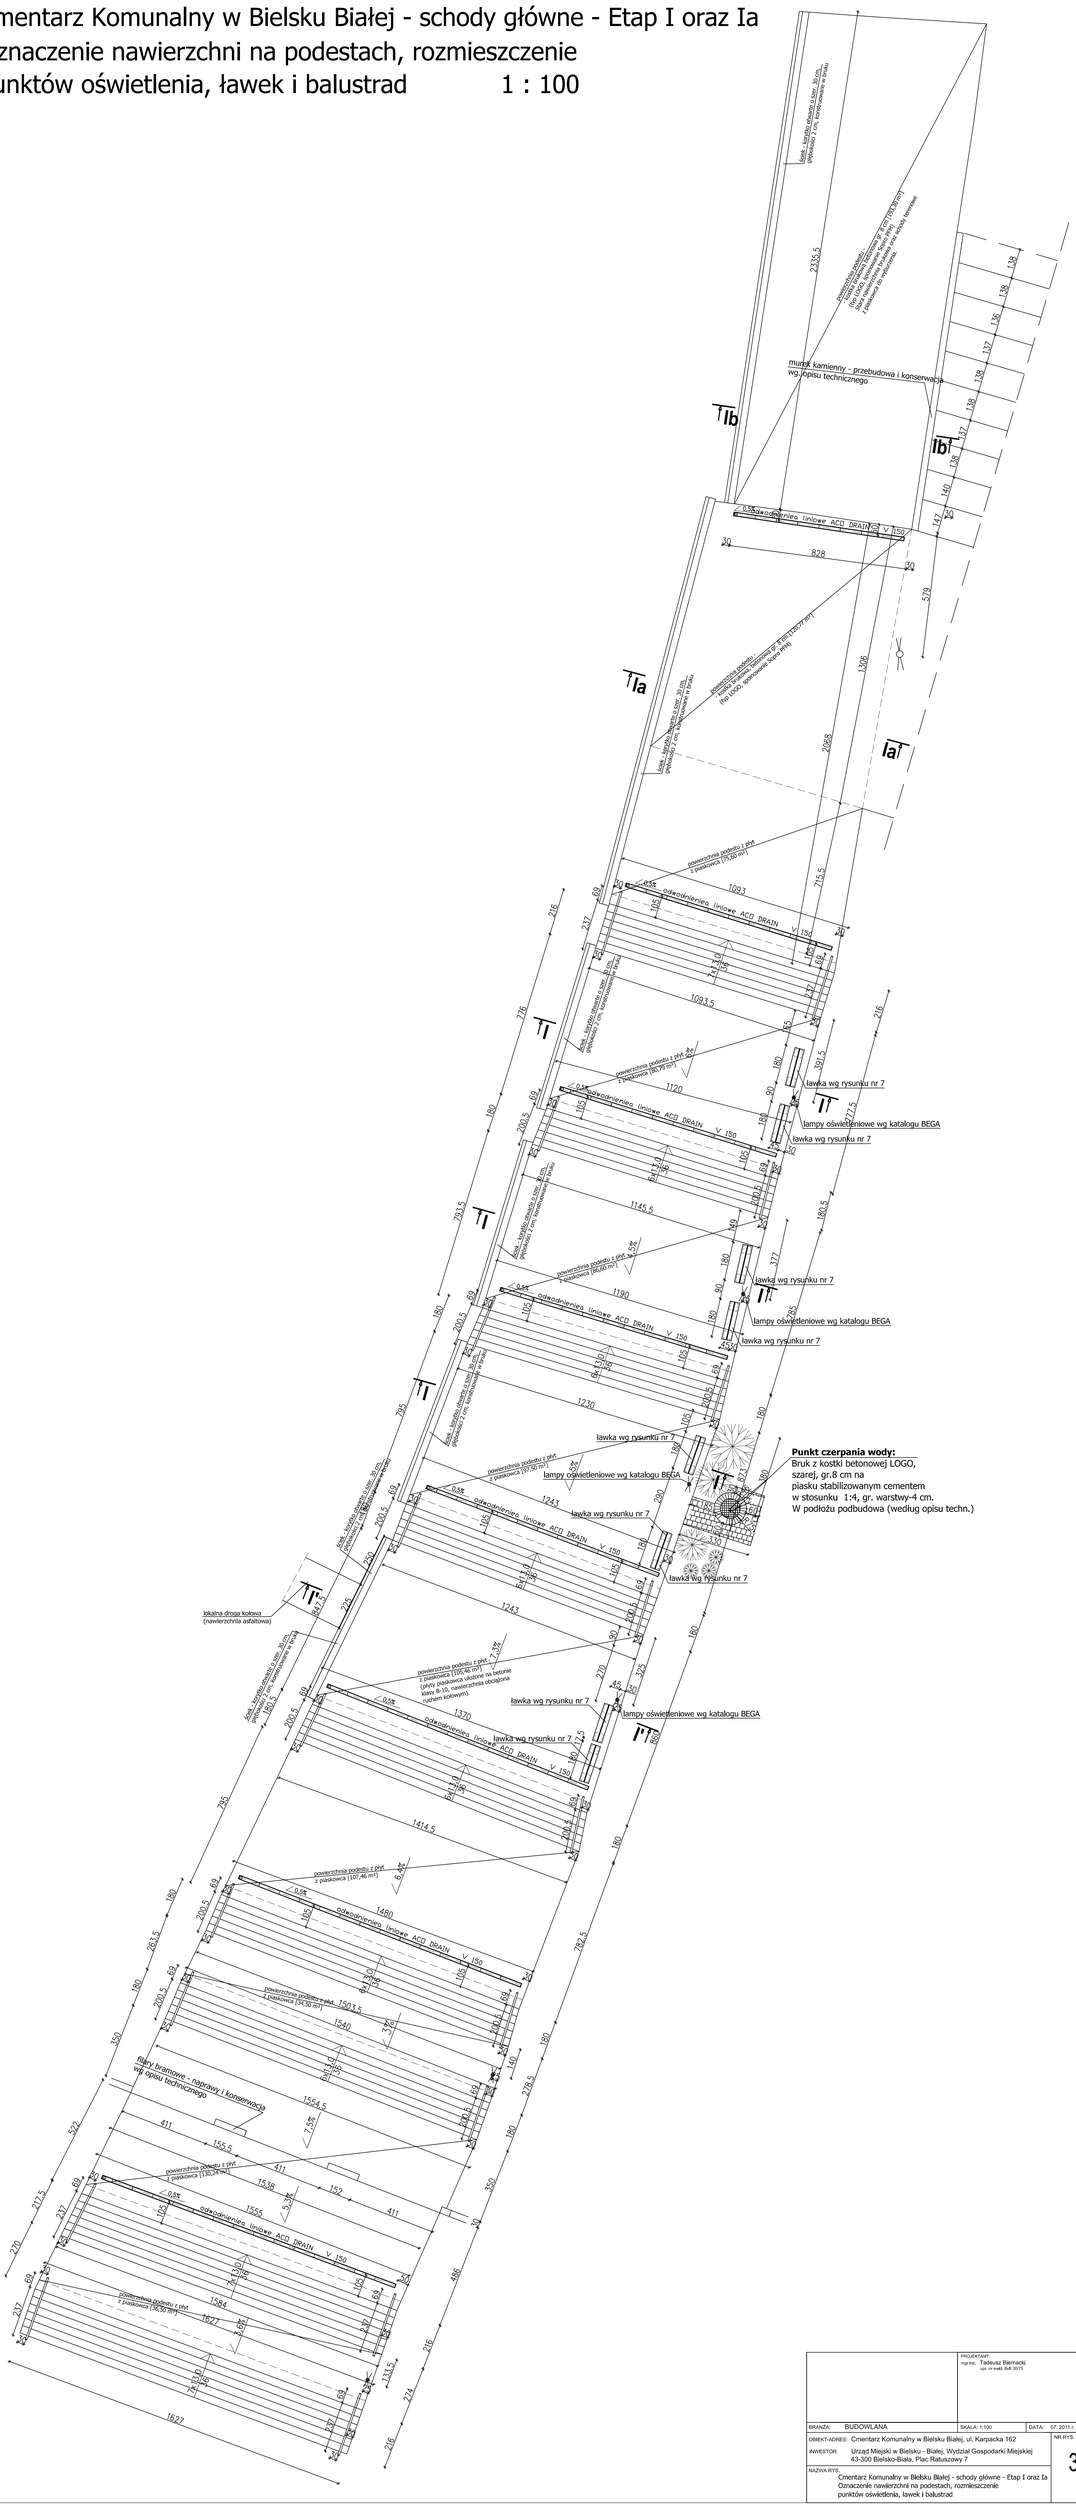

		PROJEKTANT: mgr inż. Tadeusz Biernacki upr. nr ewid. 8-B-3070	
BRANŻA: BUDOWLANA		SKALA: 1:100	DATA: 07. 2011 r.
OBIEKT-ADRES: Cmentarz Komunalny w Bielsku Białej, ul. Karpacka 162			NR RYS.
INWESTOR: Urząd Miejski w Bielsku - Białej, Wydział Gospodarki Miejskiej 43-300 Bielsko-Biała, Plac Ratuszowy 7			3
NAZWA RYS. Cmentarz Komunalny w Bielsku Białej - schody główne - Etap I oraz Ia Oznaczenie nawierzchni na podestach, rozmieszczenie punktów oświetlenia, ławek i balustrad			