


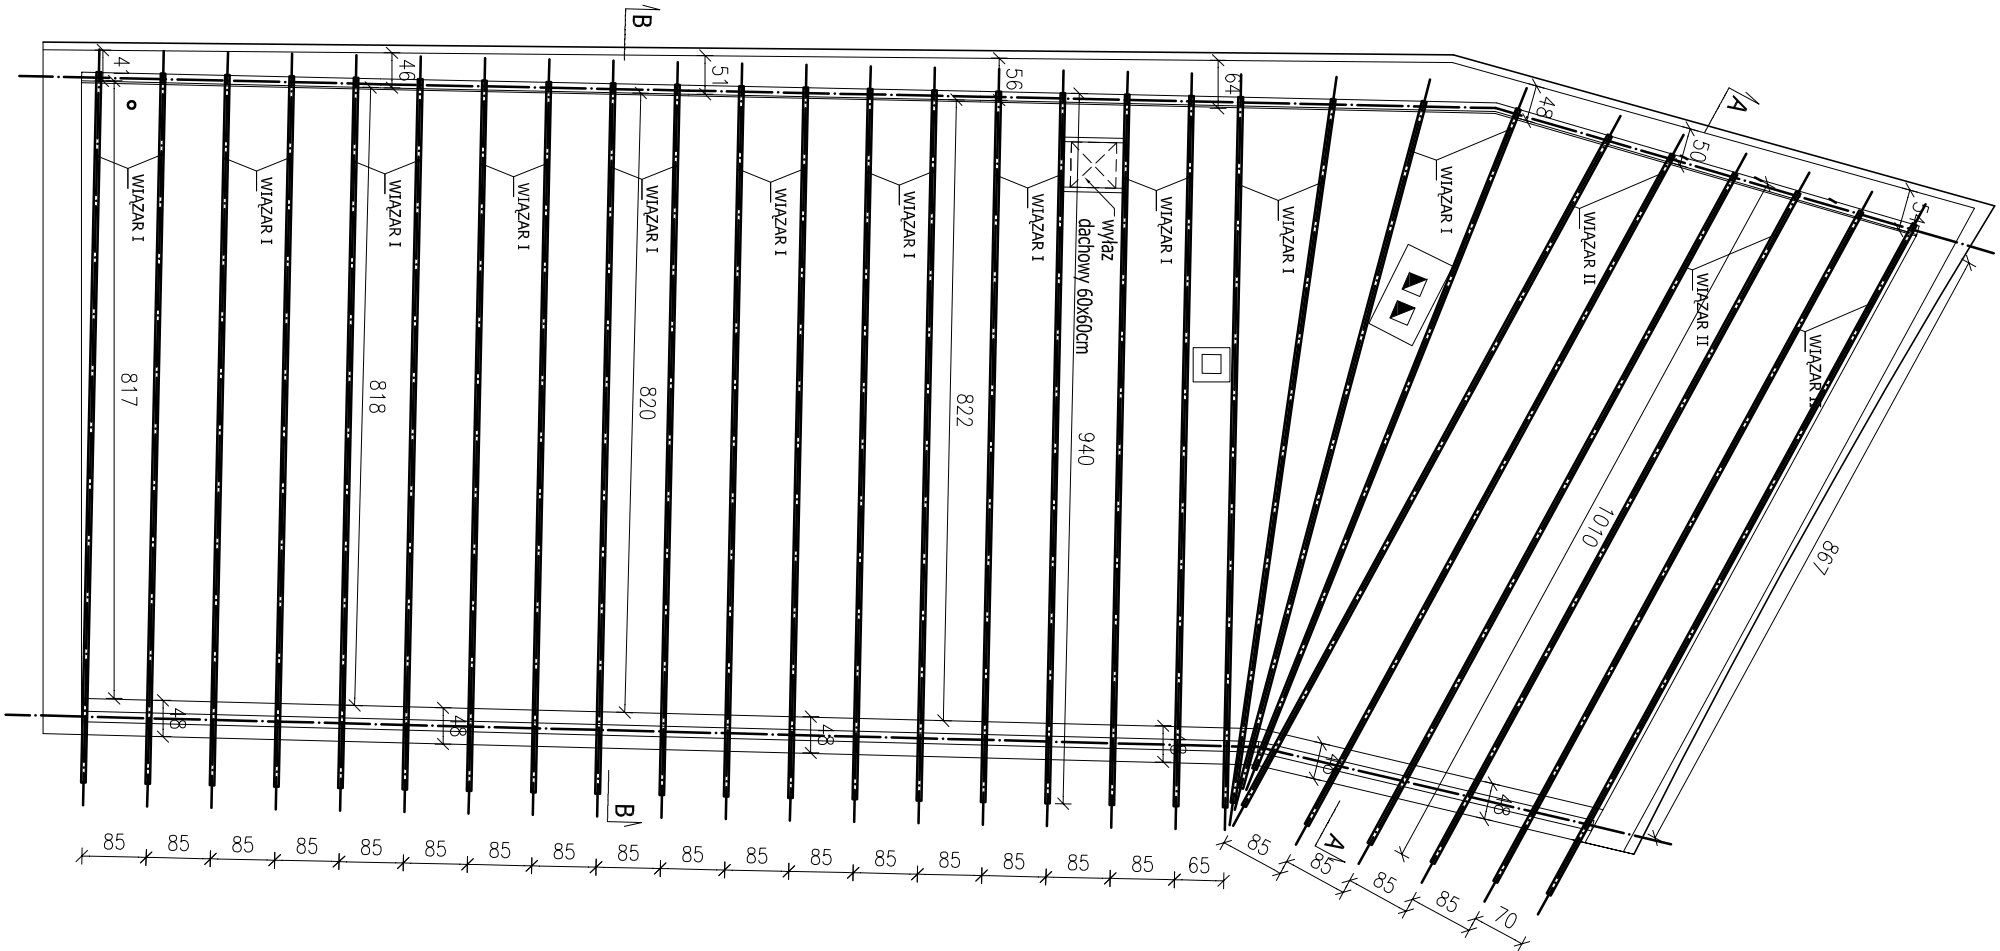

- UWAGI:**
1. WSZYSTKIE WYMIARY SPRAWDZIĆ NA BUDOWIE.
 2. WSZYSTKIE UŻYTE MATERIAŁY WINNY POSIADAĆ ATESTY I NIEZBĘDNE CERTYFIKATY DOPUSZCZAJĄCE.

±0,00 = 344,40 m npm

INTEGRAL PROJEKT arch. Tomasz Brzozowski			
Inwestor: OCHOTNICZA STRAŻ POŻARNA BIELSKO-BIAŁA LESZCZYNY			
43-300 Bielsko-Biała, ul. Żywiecka 124 A			
Projekt: REMONT I WYMIANA KONSTRUKCJI DACHU STRAŻNICZY OSP LESZCZYNY			
na działce nr 201/53, obręb Lipnik			
położonej w Bielsku-Białej przy ul. Żywieckiej 124 A			
Temat Rys: RZUT KONSTRUKCJI DACHU			
Projektant: mgr inż. arch. Tomasz Brzozowski	Sprawdzający: mgr inż. arch. Tadeusz Wąsik		
MPOIA/006/2003	Upr. Nr 61/79 B-B		
Konstrukcja: inż. Paweł Knips	Sprawdzający: mgr inż. Edward Wierzbowski		
Nr 40/75	Upr. Nr B-B.69/83		
Opracował: arch. Dariusz Krawczyk	Faza: P.B.	Rys. Nr: A-01	
	Data: 10/07/2013r	Skala: 1:100	