


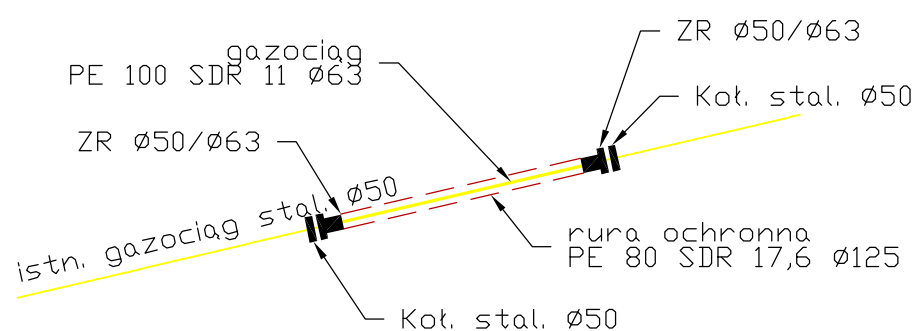

Biuro projektowe: „NORDA” Przedsiębiorstwo Obsługi Inwestycji Drogowych i Inżynierii Środowiska		Inwestor: TOWARZYSTWO BOSKIEGO ZBAWICIELA PROWINCJA POLSKA UL. ŚWIĘTEGO JACKA 16, 30-364 KRAKÓW		
Rodzaj projektu: PROJEKT BUDOWLANY		Branża: DROGI	Data: 09.2013	
Obiekt:	BUDOWA PARKINGU PRZY ULICY POCZTOWEJ W BIELSKU–BIAŁEJ			
Tytuł rysunku:	SCHEMAT GAZOCIĄGU		Nr rys.: 6 Skala: 1: 200	
Funkcja:	Tytuł, imię i nazwisko:	Specjalność:	Nr Uprawnień:	Podpis:
Projektant:	mgr inż. Rafał Kleist	instalacyjna	SKL/2358/PW05/09	
		konstr.-bud.	430/01	