


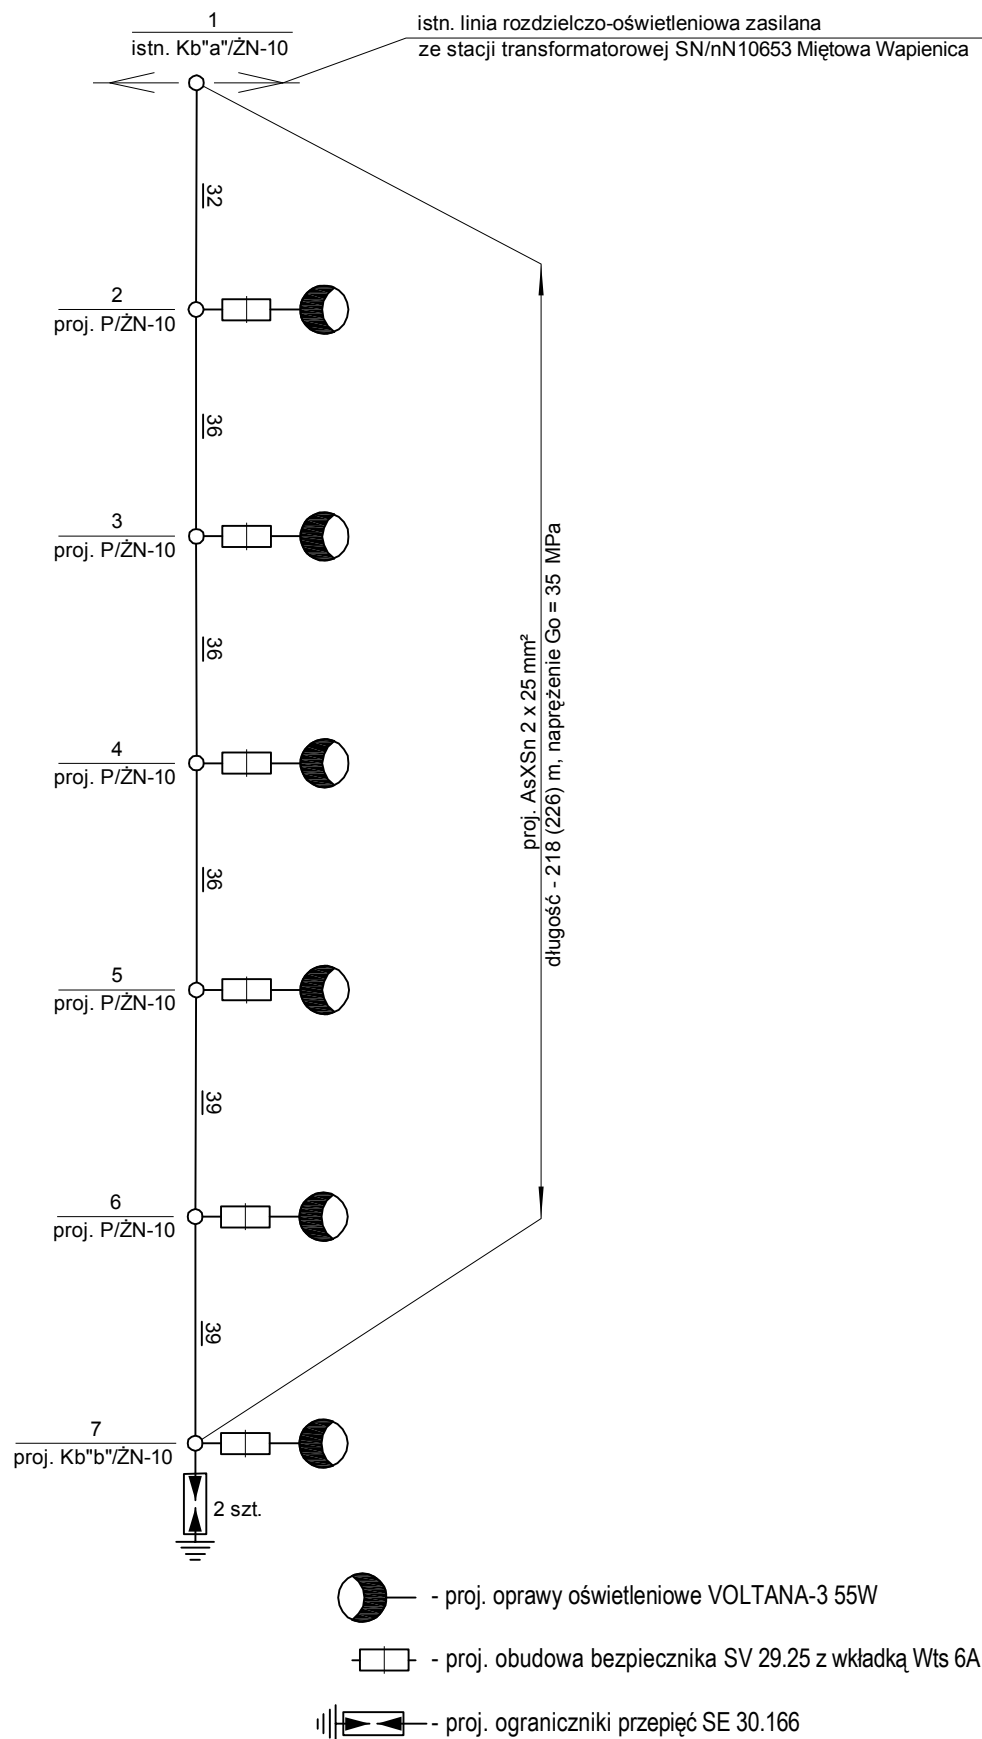

Obiekt: Oświetlenie odcinka ulicy Kopytko w Bielsku-Białej
pgr: 2190/23, 2190/50, 2198/7, 2198/8

Treść: Schemat linii oświetleniowej

Inwestor:
Gmina Bielsko-Biała

43-300 Bielsko-Biała
Plac Ratuszowy 1

Projektował:
ANTONI SZCZOTKA

Upr. do projektowania i nadzoru
budowy sieci i instalacji elektrycznych
Nr upr. 40/92 B-B
wydane przez U.W. Bielsko-Biała

Układ sieci - **TT**

Rys. nr 3

Data: wrzesień 2015