

**UCHWAŁA NR III/64/2024  
RADY MIEJSKIEJ W BIELSKU-BIAŁEJ**

z dnia 27 czerwca 2024 r.

**w sprawie przystąpienia do sporządzenia miejscowego planu zagospodarowania przestrzennego dla  
obszaru położonego przy ulicach Zygmunta Krasińskiego i Henryka Sienkiewicza**

Na podstawie art. 18 ust. 2 pkt 5 ustawy z dnia 8 marca 1990 roku o samorządzie gminnym (j.t. Dz. U. z 2024 roku, poz. 609, 721), art. 3 ust. 1, art. 14 ust. 1, 2, 4, ustawy z dnia 27 marca 2003 roku o planowaniu i zagospodarowaniu przestrzennym (j.t. Dz. U. z 2023 roku, poz. 977, z późn. zm.),

**Rada Miejska  
uchwala**

§ 1. Prezydent Miasta przystąpi do sporządzenia miejscowego planu zagospodarowania przestrzennego dla obszaru położonego przy ulicach Zygmunta Krasińskiego i Henryka Sienkiewicza, oznaczonego na załączniku graficznym w skali 1:2000.


§ 2. Wykonanie uchwały powierza się Prezydentowi Miasta.

§ 3. Uchwała wchodzi w życie z dniem podjęcia.

Wiceprzewodniczący Rady Miejskiej

**Karol Markowski**

w sprawie przystąpienia do sporządzenia miejscowego planu zagospodarowania przestrzennego dla obszaru położonego przy ulicach Zygmunta Krasińskiego i Henryka Sienkiewicza  
SKALA 1:2000

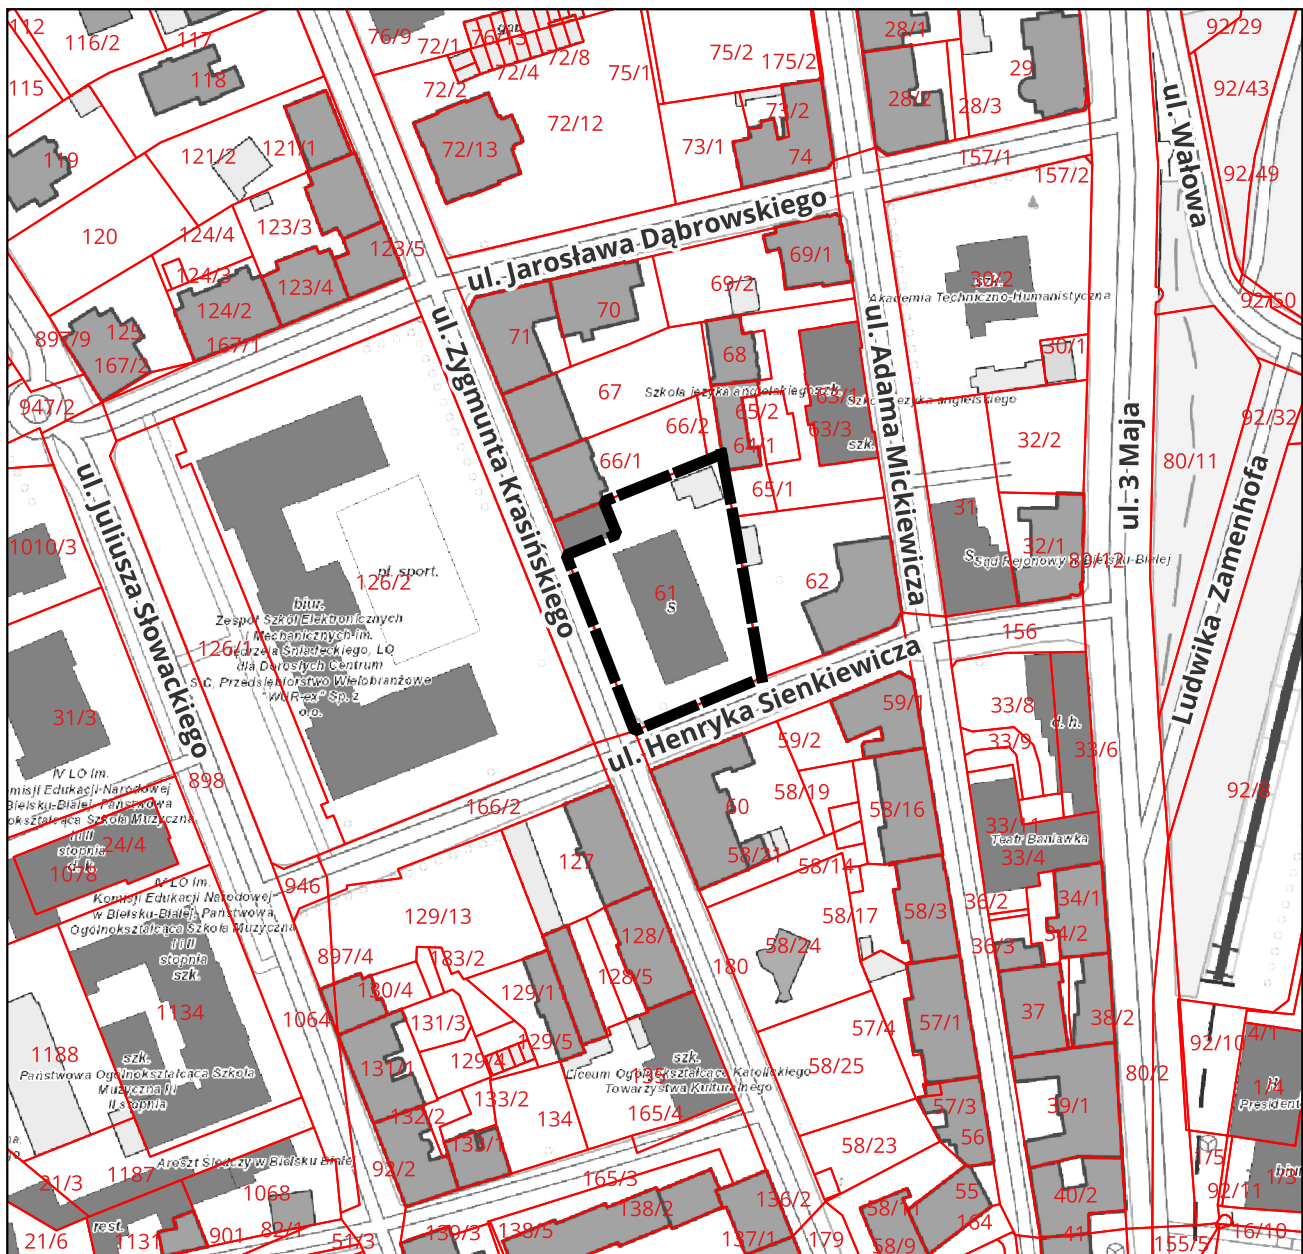

granica obszaru objętego miejscowym planem zagospodarowania przestrzennego