

UCHWAŁA NR III/67/2024
RADY MIEJSKIEJ W BIELSKU-BIAŁEJ

z dnia 27 czerwca 2024 r.

w sprawie przystąpienia do sporządzenia miejscowego planu zagospodarowania przestrzennego dla obszaru położonego w rejonie ulic: Wyzwolenia, Porąbki, Suchy Potok oraz Krzemionki

Na podstawie art. 18 ust. 2 pkt 5 ustawy z dnia 8 marca 1990 roku o samorządzie gminnym (Dz. U. z 2024 r., poz. 609, 721), art. 3 ust. 1, art. 14 ust. 1, 2, 4, ustawy z dnia 27 marca 2003 roku o planowaniu i zagospodarowaniu przestrzennym (Dz. U. z 2023 r. poz. 977 z późn. zm),

Rada Miejska
uchwała

§ 1. Prezydent Miasta przystąpi do sporządzenia miejscowego planu zagospodarowania przestrzennego dla obszaru położonego w rejonie ulic: Wyzwolenia, Porąbki, Suchy Potok oraz Krzemionki, zgodnie z załącznikiem graficznym w skali 1:5000.


§ 2. Wykonanie uchwały powierza się Prezydentowi Miasta.

§ 3. Uchwała wchodzi w życie z dniem podjęcia.

Przewodnicząca Rady Miejskiej

Dorota Piegzik-Izydorczyk

w sprawie przystąpienia do sporządzenia miejscowego planu zagospodarowania przestrzennego
dla obszaru położonego w rejonie ulic: Wyzwolenia, Porąbki, Suchy Potok oraz Krzemionki

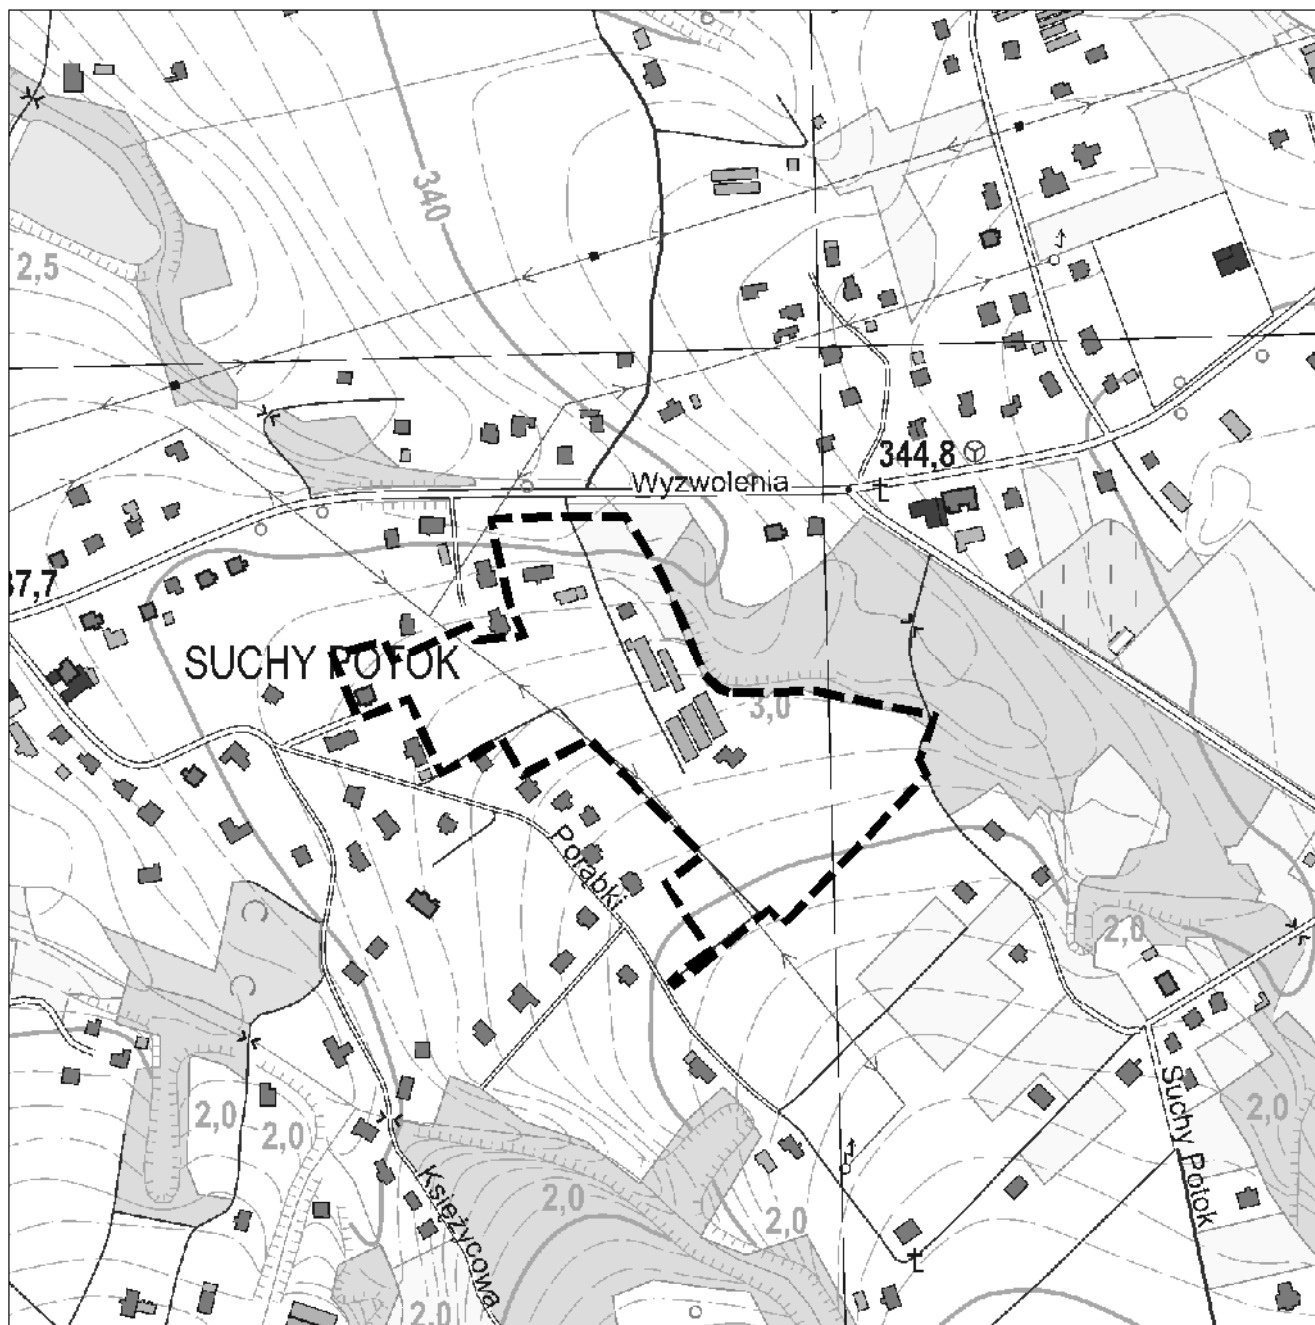

— — — granica obszaru objętego projektem zmiany miejscowego planu zagospodarowania przestrzennego

SKALA 1:5000