

**UCHWAŁA NR III/68/2024
RADY MIEJSKIEJ W BIELSKU-BIAŁEJ**

z dnia 27 czerwca 2024 r.

w sprawie przystąpienia do sporządzenia zmiany miejscowego planu zagospodarowania przestrzennego dla terenu położonego w rejonie Al. Armii Krajowej, ul. Młodzieżowej i ul. Karbowej

Na podstawie art. 18 ust. 2 pkt 5 ustawy z dnia 8 marca 1990 roku o samorządzie gminnym (Dz. U. z 2024 r., poz. 609, 721), art. 3 ust. 1, art. 14 ust. 1, 2, 4, ustawy z dnia 27 marca 2003 roku o planowaniu i zagospodarowaniu przestrzennym (Dz. U. z 2023 r. poz. 977 z późn. zm),

**Rada Miejska
uchwała**

§ 1. Prezydent Miasta przystąpi do sporządzenia zmiany miejscowego planu zagospodarowania przestrzennego dla terenu położonego w rejonie Al. Armii Krajowej, ul. Młodzieżowej i ul. Karbowej (uchwała Nr XXXIX/932/2014 Rady Miejskiej w Bielsku-Białej z dnia 25 lutego 2014 r., Dz. Urz. Woj. Śląsk. z 2014 r., poz. 1384).


§ 2. Wykonanie uchwały powierza się Prezydentowi Miasta.

§ 3. Uchwała wchodzi w życie z dniem podjęcia.

Przewodnicząca Rady Miejskiej

Dorota Piegzik-Izydorzyc

w sprawie przystąpienia do sporządzenia zmiany miejscowego planu zagospodarowania przestrzennego dla terenu położonego w rejonie Al. Armii Krajowej, ul. Młodzieżowej i ul. Karbowej

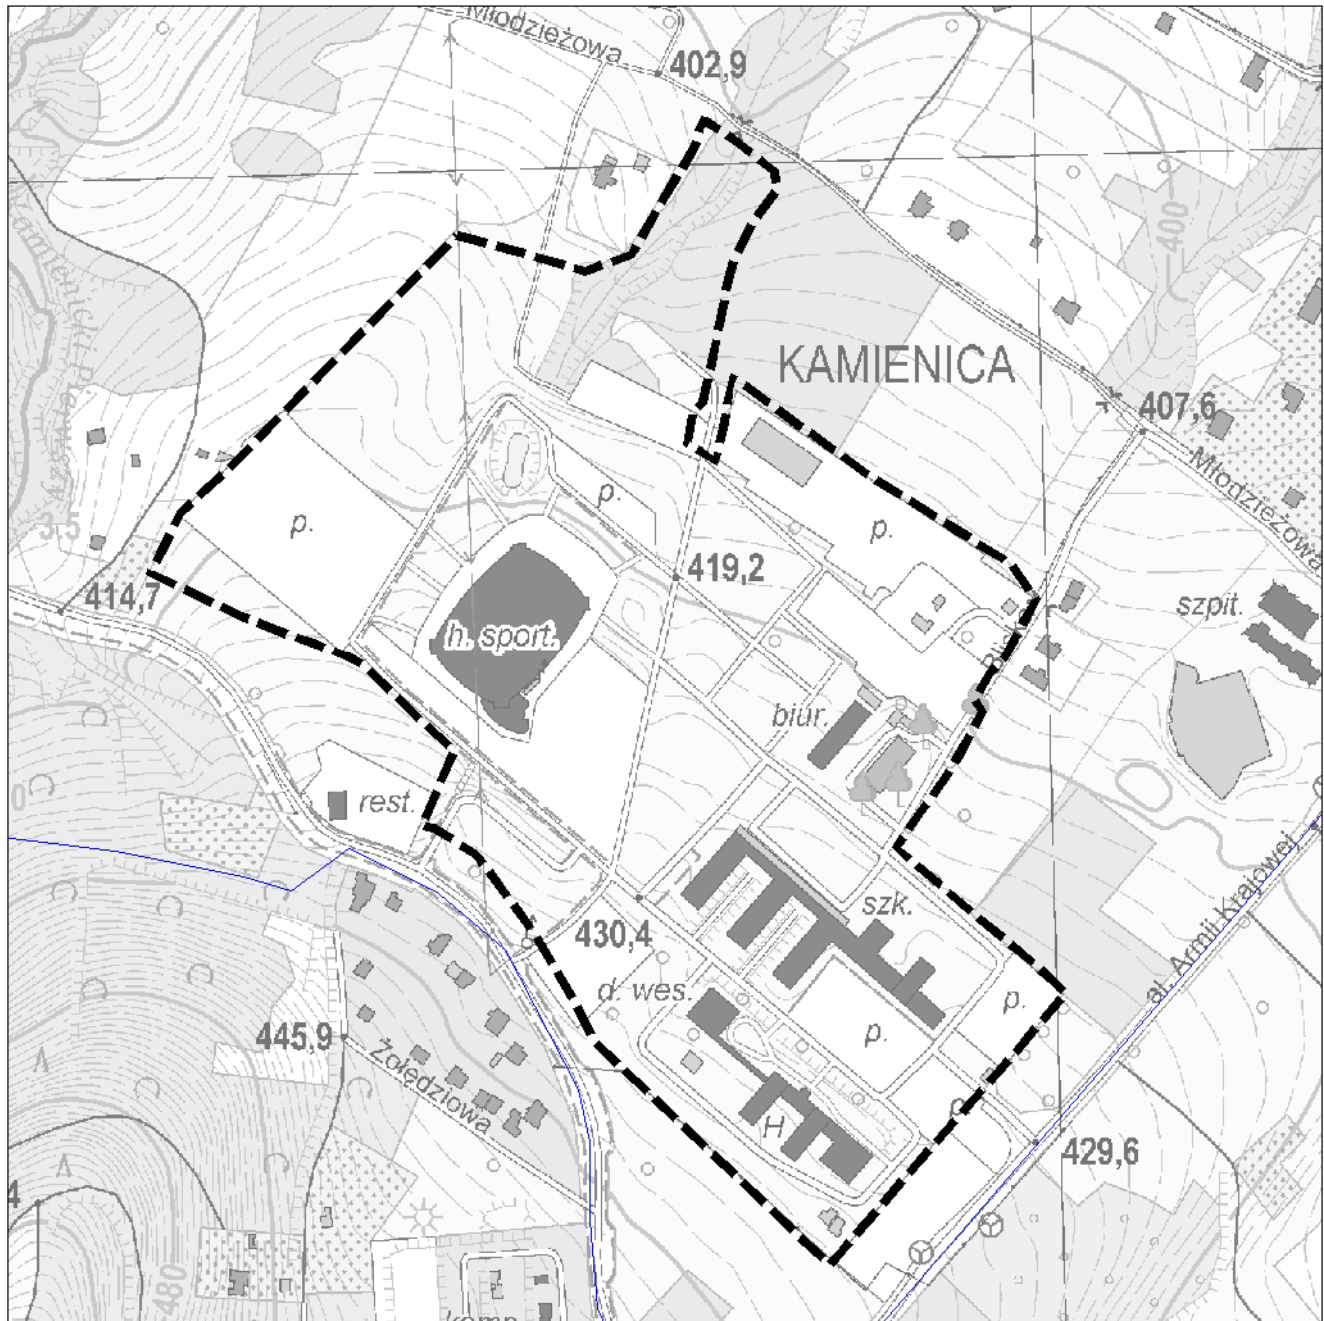

— — — granica obszaru objętego projektem zmiany miejscowego planu zagospodarowania przestrzennego

SKALA 1:5000