

**UCHWAŁA NR III/65/2024
RADY MIEJSKIEJ W BIELSKU-BIAŁEJ**

z dnia 27 czerwca 2024 r.

w sprawie przystąpienia do sporządzenia zmiany miejscowego planu zagospodarowania przestrzennego dla obszaru obejmującego teren Śródmieścia Białej, położony pomiędzy ulicami: Towarzystwa Szkoły Ludowej, Piłsudskiego, Jagiełły, Lwowską, ks. Stojałowskiego (z Placem Ratuszowym) i rzeką Białą jako zachodnią granicą planu – w zakresie ustaleń dotyczących ochrony konserwatorskiej budynku położonego przy pl. Wojska Polskiego 9 i ul. Cyniarskiej 2

Na podstawie art. 18 ust. 2 pkt 5 ustawy z dnia 8 marca 1990 roku o samorządzie gminnym (Dz. U. z 2024 r., poz. 609, 721), art. 3 ust. 1, art. 14 ust. 1, 2, 4, ustawy z dnia 27 marca 2003 roku o planowaniu i zagospodarowaniu przestrzennym (Dz. U. z 2023 r., poz. 977 z późn. zm.),

**Rada Miejska
uchwała**

§ 1. Prezydent Miasta przystąpi do sporządzenia zmiany miejscowego planu zagospodarowania przestrzennego dla obszaru obejmującego teren Śródmieścia Białej, położony pomiędzy ulicami: Towarzystwa Szkoły Ludowej, Piłsudskiego, Jagiełły, Lwowską, ks. Stojałowskiego (z Placem Ratuszowym) i rzeką Białą jako zachodnią granicą planu (uchwała nr L/1182/2009 Rady Miejskiej w Bielsku-Białej z dnia 22 grudnia 2009 roku – ogłoszenie w Dz. Urz. Woj. Śl. z 2010 r., Nr 31, poz. 445) – w zakresie ustaleń dotyczących ochrony konserwatorskiej budynku położonego przy pl. Wojska Polskiego 9 i ul. Cyniarskiej 2, na działce oznaczonej na załączniku graficznym w skali 1:5000.

§ 2. Wykonanie uchwały powierza się Prezydentowi Miasta.


§ 3. Uchwała wchodzi w życie z dniem podjęcia.

Wiceprzewodniczący Rady Miejskiej

Karol Markowski

w sprawie przystąpienia do sporządzenia zmiany miejscowego planu zagospodarowania przestrzennego dla obszaru obejmującego teren różniący się od planu, położony pomiędzy ulicami: Towarzystwa Szkoły Ludowej, Piłsudskiego, Jagiellońskiej, Lwowskiej, ks. Stojałowskiego (z Placem Ratuszowym) i rzeką Białą jako zachodni granic planu - w zakresie ustalonych dotychczasowych ochrony konserwatorskiej budynku położonego przy pl. Wojska Polskiego 9 i ul. Cyniarńskiej 2

skala 1:5000

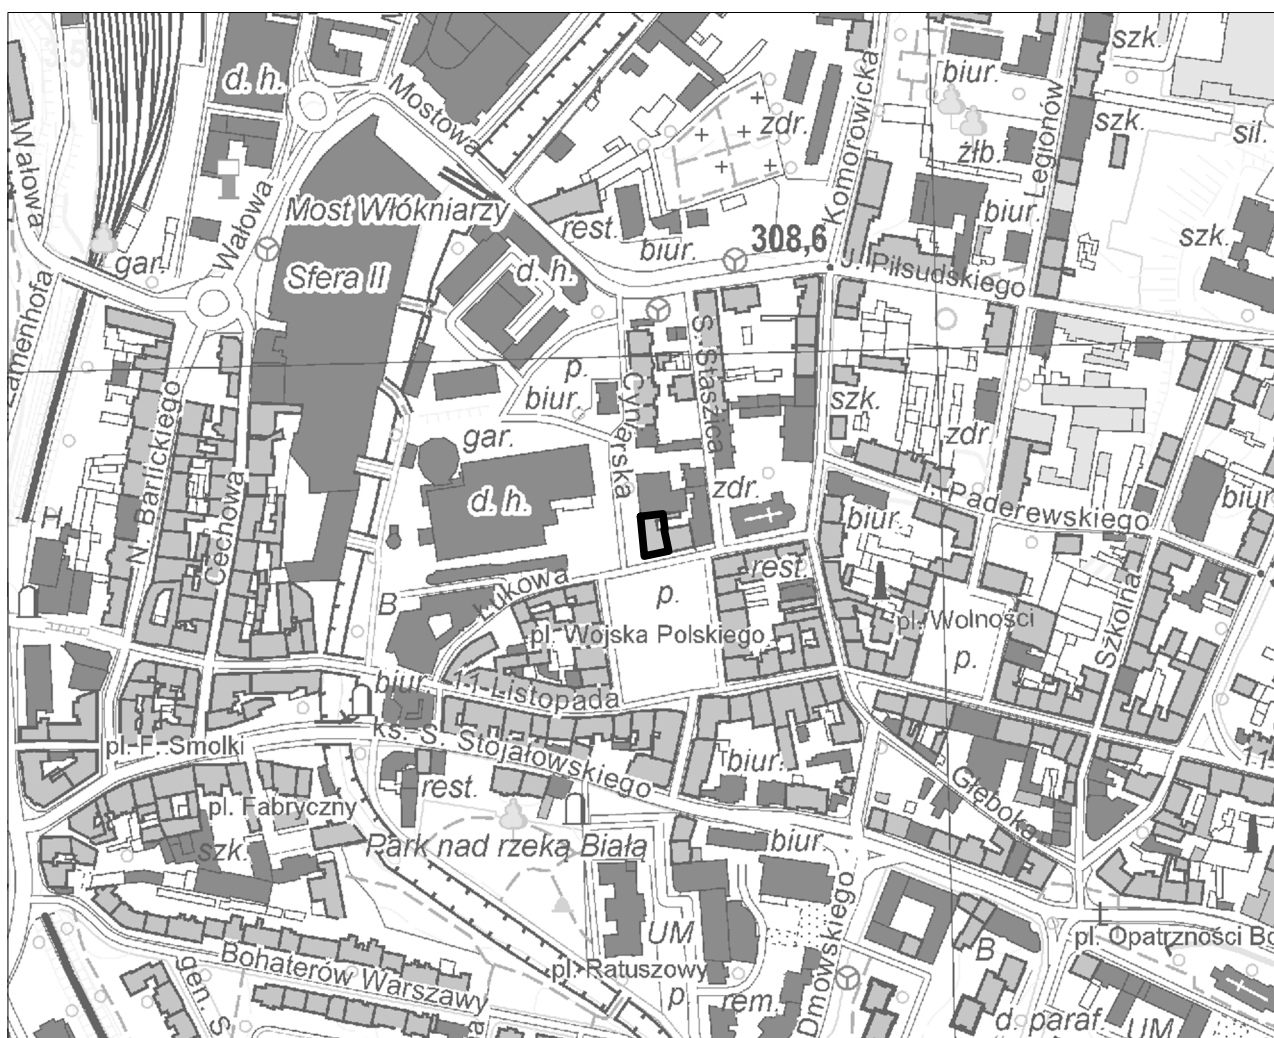

 granica obszaru objętego projektem zmiany planu miejscowego