

UCHWAŁA NR VII/170/2024
RADY MIEJSKIEJ W BIELSKU-BIAŁEJ

z dnia 21 listopada 2024 r.

w sprawie przystąpienia do sporządzenia zmiany miejscowego planu zagospodarowania przestrzennego dla obszaru położonego w Starym Bielsku, pomiędzy ulicą Bohaterów Monte Cassino, Aleją gen. Władysława Andersa, ulicą Francuską i rzeką Wapienicą

Na podstawie art. 18 ust. 2 pkt 5 ustawy z dnia 8 marca 1990 roku o samorządzie gminnym (Dz. U. z 2024 r., poz. 1465), art. 3 ust. 1, art. 14 ust. 1, 2, 4, ustawy z dnia 27 marca 2003 roku o planowaniu i zagospodarowaniu przestrzennym (Dz. U. z 2024 r. poz. 1130),

Rada Miejska
uchwała

§ 1. Prezydent Miasta przystąpi do sporządzenia zmiany miejscowego planu zagospodarowania przestrzennego dla obszaru położonego w Starym Bielsku, pomiędzy ulicą Bohaterów Monte Cassino, Aleją gen. Władysława Andersa, ulicą Francuską i rzeką Wapienicą (uchwała Nr XXXIII/628/2017 Rady Miejskiej w Bielsku-Białej z dnia 2 października 2017 r., Dz. Urz. Woj. Śl. z 2017 r., poz. 5432).


§ 2. Wykonanie uchwały powierza się Prezydentowi Miasta.

§ 3. Uchwała wchodzi w życie z dniem podjęcia.

Przewodnicząca Rady Miejskiej

Dorota Piegzik-Izydorczyk

w sprawie przystąpienia do sporządzenia zmiany miejscowego planu zagospodarowania przestrzennego dla obszaru położonego w Starym Bielsku, pomiędzy ulicą Bohaterów Monte Cassino, Aleją gen. Władysława Andersa, ulicą Francuską i rzeką Wapienicą

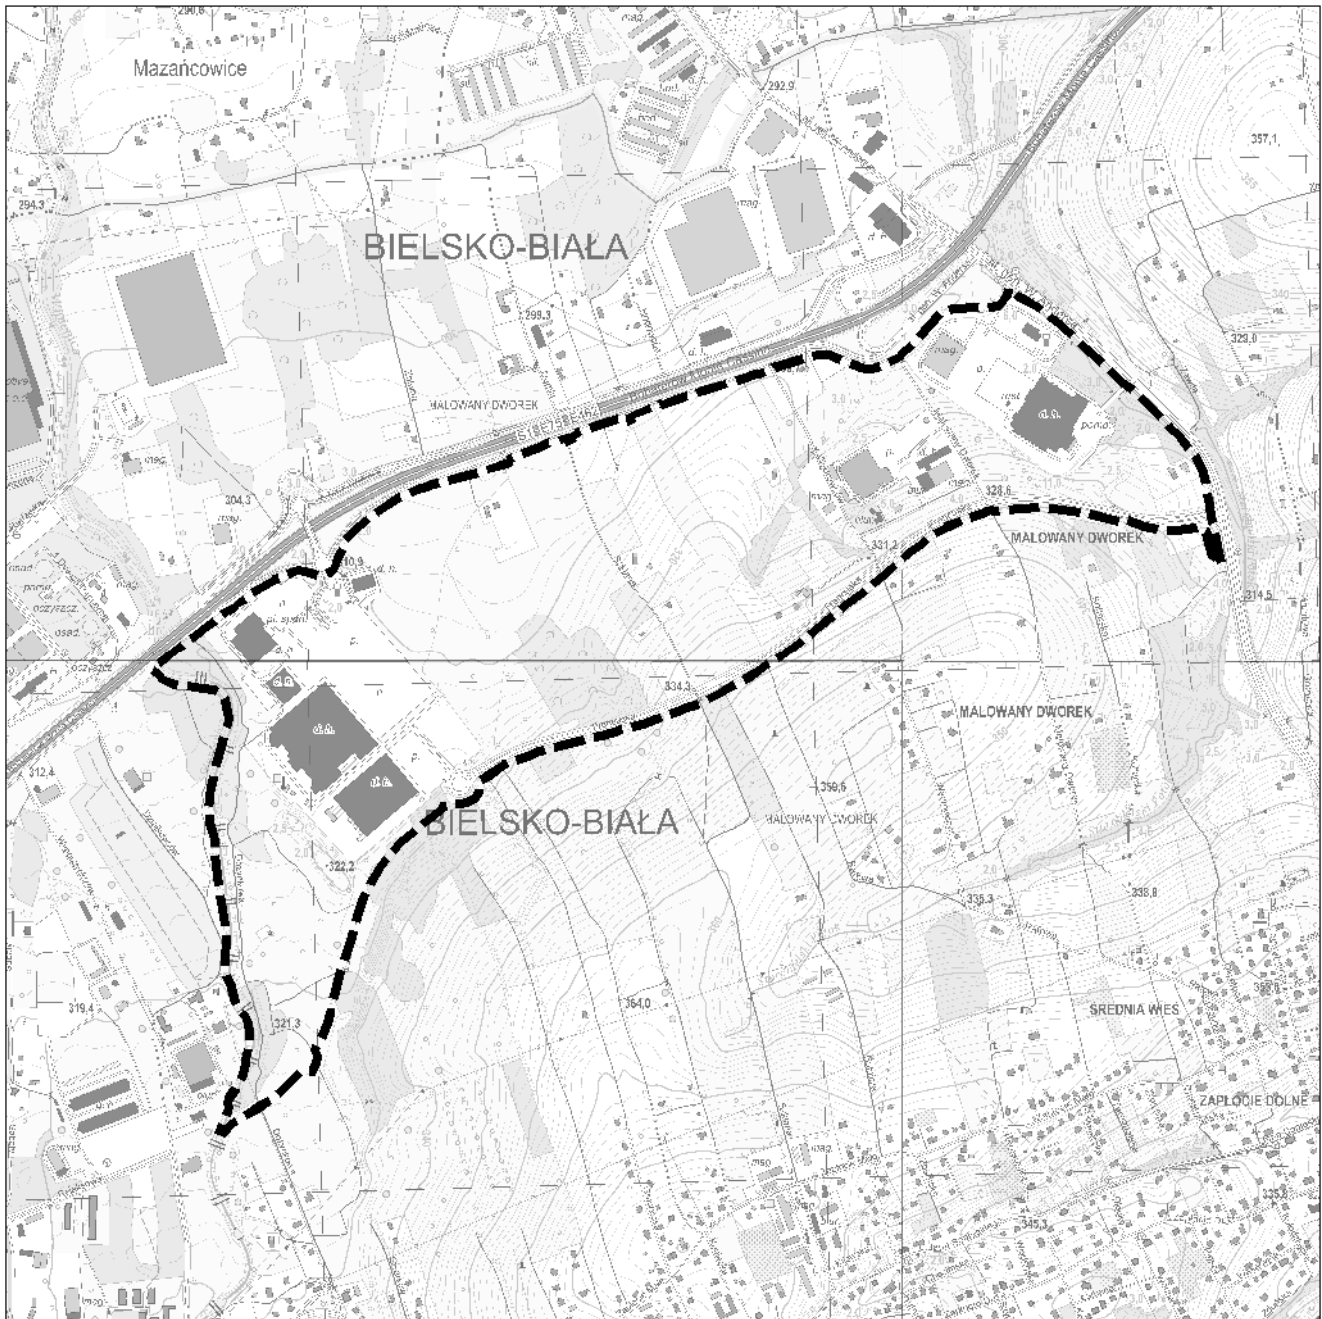

— — — granica obszaru objętego projektem zmiany miejscowego planu zagospodarowania przestrzennego

SKALA 1:15000