

**UCHWAŁA NR VIII/188/2024
RADY MIEJSKIEJ W BIELSKU-BIAŁEJ**

z dnia 19 grudnia 2024 r.

**w sprawie przystąpienia do sporządzenia miejscowego planu zagospodarowania
przestrzennego dla obszaru w rejonie ulic Międzyrzeckiej i Zagajnik**

Na podstawie art. 18 ust. 2 pkt 5 ustawy z dnia 8 marca 1990 roku o samorządzie gminnym (Dz. U. z 2024 r., poz. 1465, 1572), art. 3 ust. 1, art. 14 ust. 1, 2, 4, ustawy z dnia 27 marca 2003 roku o planowaniu i zagospodarowaniu przestrzennym (Dz. U. z 2024r., poz. 1130),

**Rada Miejska
uchwała**

§ 1. Prezydent Miasta przystąpi do sporządzenia miejscowego planu zagospodarowania przestrzennego dla obszaru w rejonie ulic Cieszyńskiej, Międzyrzeckiej i Zagajnik, oznaczonego na załączniku graficznym w skali 1:2000.

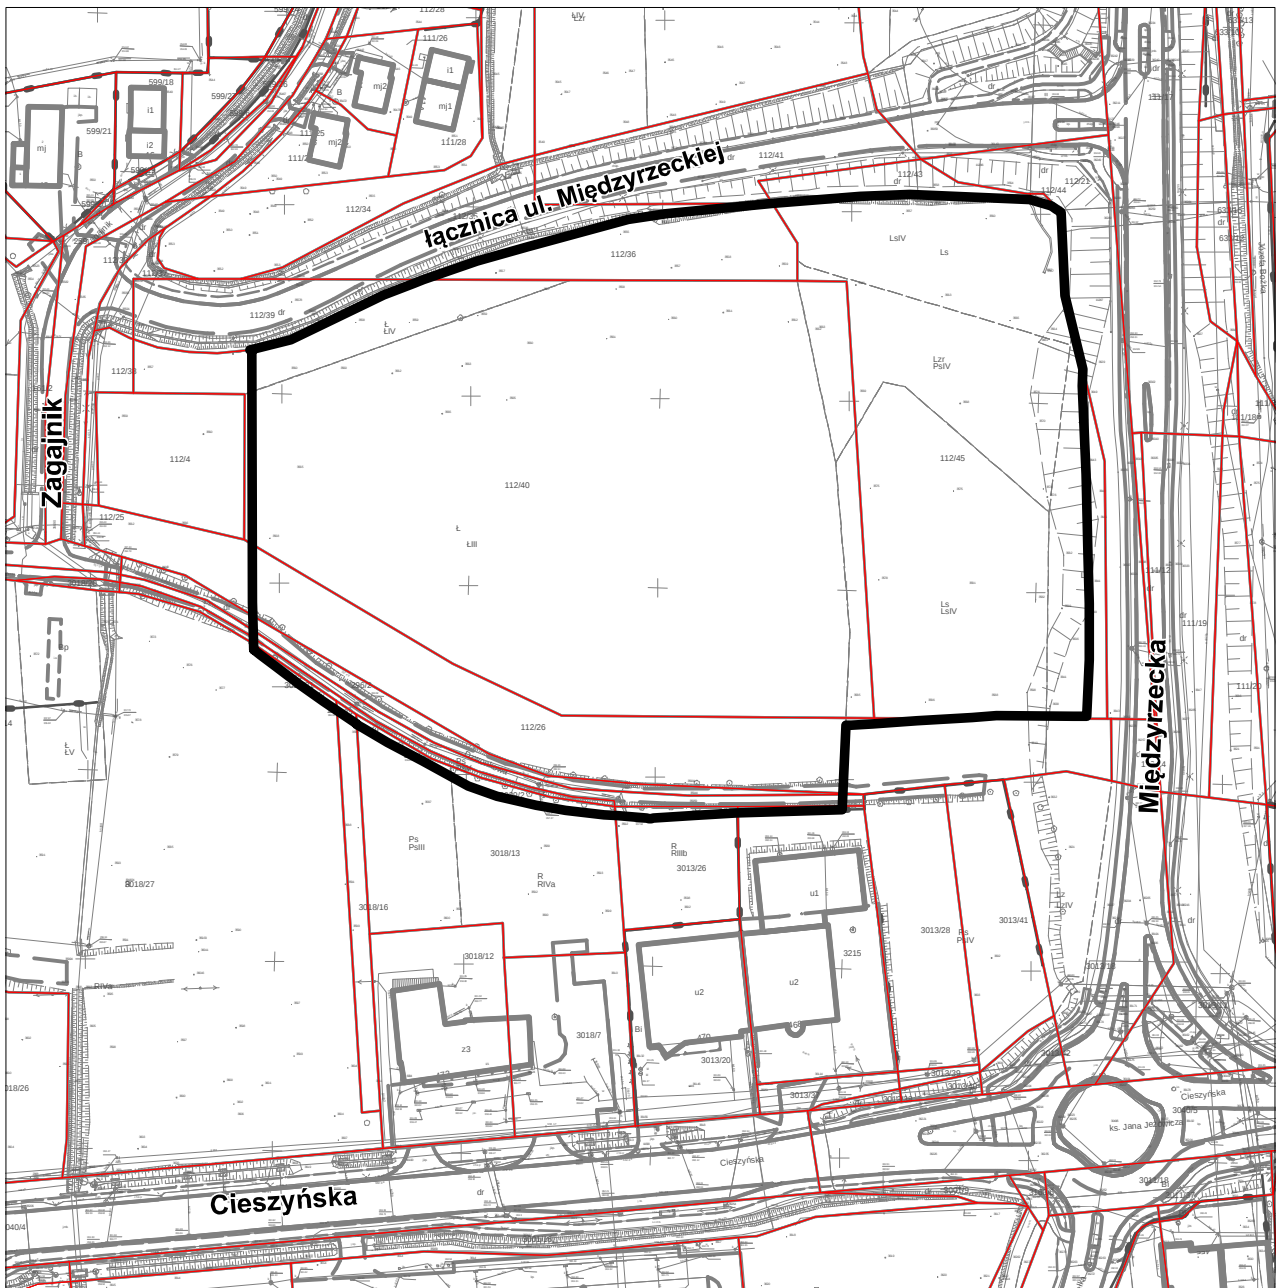
§ 2. Wykonanie uchwały powierza się Prezydentowi Miasta.

§ 3. Uchwała wchodzi w życie z dniem podjęcia.

Przewodnicząca Rady Miejskiej

Dorota Piegzik-Izydorczyk

w sprawie przystąpienia do sporządzenia miejscowego planu zagospodarowania przestrzennego dla obszaru położonego w Wapienicy w rejonie ulic Międzyrzeckiej i Zagajnik

skala 1:2000

granica obszaru objętego planem miejscowym

Cieszyńska nazwy ulic