

**UCHWAŁA NR IX/215/2025
RADY MIEJSKIEJ W BIELSKU-BIAŁEJ**

z dnia 30 stycznia 2025 r.

**w sprawie przystąpienia do sporządzenia miejscowego planu zagospodarowania przestrzennego dla
terenu położonego w Wapienicy, w rejonie ulic: Potok, Światopełka, Wojskiego**

Na podstawie art. 18 ust. 2 pkt 5 ustawy z dnia 8 marca 1990 roku o samorządzie gminnym (Dz. U. z 2024 r., poz. 1465, 1572, 1907, 1940), art. 3 ust. 1, art. 14 ust. 1, 2, 4, ustawy z dnia 27 marca 2003 roku o planowaniu i zagospodarowaniu przestrzennym (Dz. U. z 2024 r., poz. 1130, 1907, 1940),

**Rada Miejska
uchwała**

§ 1. Prezydent Miasta przystąpi do sporządzenia miejscowego planu zagospodarowania przestrzennego dla terenu położonego w Wapienicy, w rejonie ulic: Potok, Światopełka, Wojskiego oznaczonego na załączniku graficznym w skali 1:5000.

§ 2. Wykonanie uchwały powierza się Prezydentowi Miasta.


§ 3. Uchwała wchodzi w życie z dniem podjęcia.


Przewodnicząca Rady Miejskiej

Dorota Piegzik-Izydorzyc

w sprawie przystąpienia do sporządzenia miejscowego planu zagospodarowania
przestrzennego dla terenu położonego w Wapienicy, w rejonie ulic: Potok, Światopełka, Wojskiego

skala 1:5000

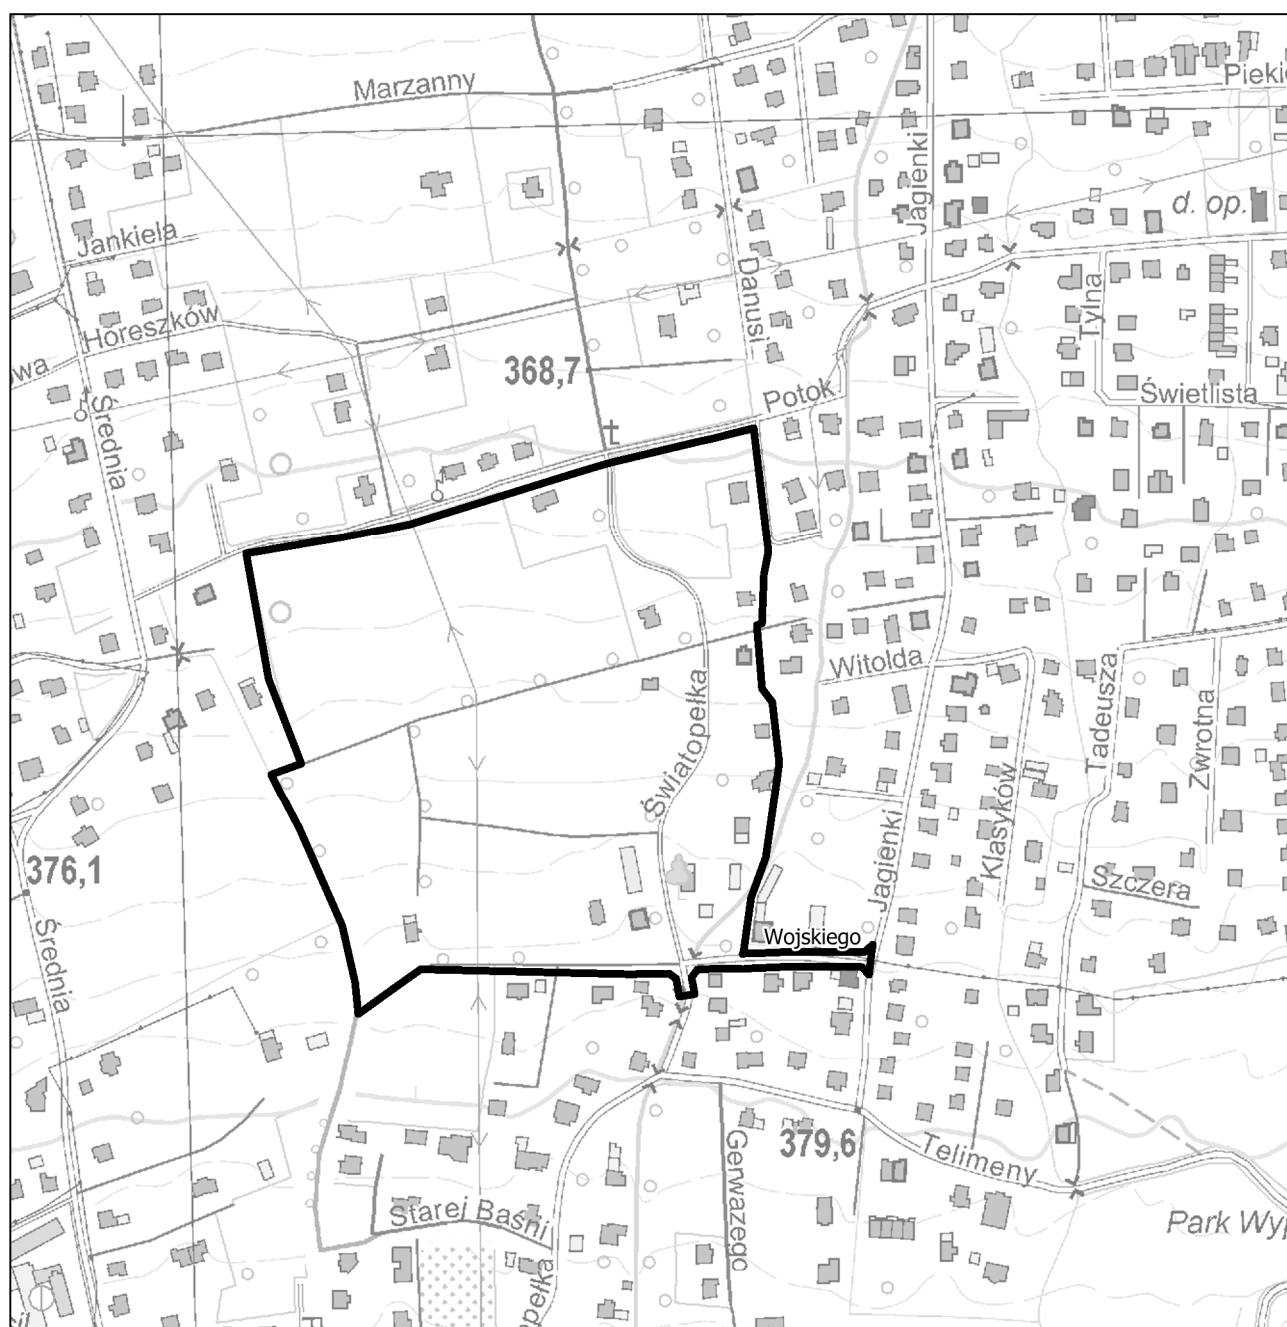

 granica obszaru objętego planem miejscowym