

UCHWAŁA NR XI/262/2025
RADY MIEJSKIEJ W BIELSKU-BIAŁEJ

z dnia 24 kwietnia 2025 r.

**w sprawie przystąpienia do sporządzenia miejscowego planu zagospodarowania przestrzennego
dla obszaru położonego w rejonie ulicy Węglowej oraz rzeki Biała**

Na podstawie art. 18 ust. 2 pkt 5 ustawy z dnia 8 marca 1990 roku o samorządzie gminnym (Dz.U. 2024 poz. 1465, 1572, 1907, 1940), art. 3 ust. 1, art. 14 ust. 1, 2, 4, ustawy z dnia 27 marca 2003 roku o planowaniu i zagospodarowaniu przestrzennym (Dz.U. 2024 poz. 1130, 1907, 1940),

Rada Miejska
uchwała

§ 1. Prezydent Miasta przystąpi do sporządzenia miejscowego planu zagospodarowania przestrzennego dla obszaru położonego w rejonie ulicy Węglowej oraz rzeki Biała, oznaczonego na załączniku graficznym w skali 1:10000.

§ 2. Wykonanie uchwały powierza się Prezydentowi Miasta.


§ 3. Uchwała wchodzi w życie z dniem podjęcia.

Przewodnicząca Rady Miejskiej

Dorota Piegzik-Izydorczyk

**w sprawie przystąpienia do sporządzenia miejscowego planu
zagospodarowania przestrzennego dla obszaru położonego
w rejonie ulicy Węglowej oraz rzeki Biała**

skala 1:10000

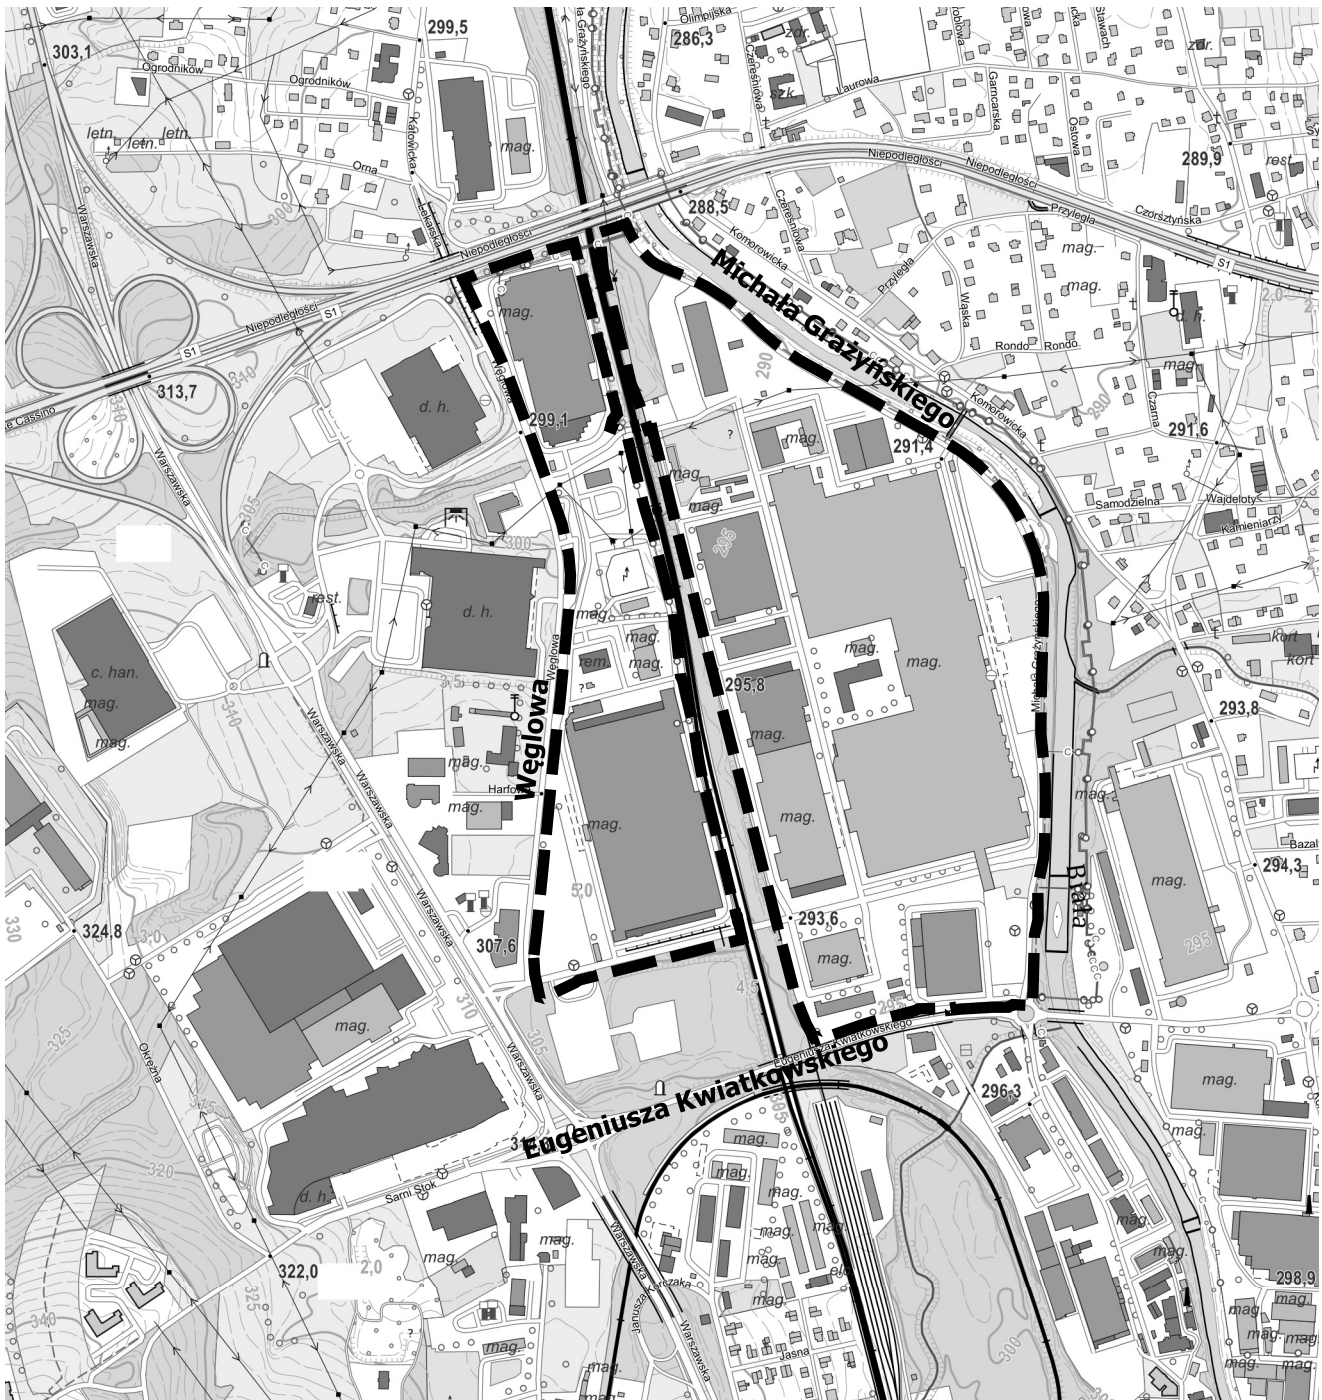

 granice obszarów objętych planem miejscowym