

UCHWAŁA NR XV/322/2025
RADY MIEJSKIEJ W BIELSKU-BIAŁEJ

z dnia 28 sierpnia 2025 r.

w sprawie przystąpienia do sporządzenia zmiany miejscowego planu zagospodarowania przestrzennego w zakresie wytwórczości i usług w obszarze położonym pomiędzy rzeką Wapienicą, północną granicą miasta, ulicami Hodowców i Bohaterów Monte Cassino – w zakresie powierzchni biologicznie czynnej

Na podstawie art. 18 ust. 2 pkt 5 ustawy z dnia 8 marca 1990 roku o samorządzie gminnym (Dz. U. z 2024 r., poz. 1465, 1572, 1907, 1940), art. 3 ust. 1, art. 14 ust. 1, 2, 4, ustawy z dnia 27 marca 2003 roku o planowaniu i zagospodarowaniu przestrzennym (Dz. U. z 2024 r., poz. 1130, 1907, 1940, z 2025 r., poz. 527, 680),

Rada Miejska
uchwała

§ 1. Prezydent Miasta przystąpi do sporządzenia zmiany miejscowego planu zagospodarowania przestrzennego w zakresie wytwórczości i usług w obszarze położonym pomiędzy rzeką Wapienicą, północną granicą miasta, ulicami Hodowców i Bohaterów Monte Cassino (uchwała nr XXXVI/1169/2004 Rady Miejskiej w Bielsku-Białej z dnia 16 listopada 2004 r., Dz. Urz. Woj. Śląsk. z 2005 r., poz. 283, z późn. zm.) – w zakresie powierzchni biologicznie czynnej, dla terenów oznaczonych na załączniku graficznym w skali 1:10000.

§ 2. Wykonanie uchwały powierza się Prezydentowi Miasta.


§ 3. Uchwała wchodzi w życie z dniem podjęcia.

Przewodnicząca Rady Miejskiej

Dorota Piegzik-Izydorczyk

w sprawie przystąpienia do sporządzenia zmiany miejscowego planu zagospodarowania przestrzennego w zakresie wytwórczości i usług w obszarze położonym pomiędzy rzeką Wapienicą, północną granicą miasta, ulicami Hodowców i Bohaterów Monte Cassino – w zakresie powierzchni biologicznie czynnej

skala 1:10000

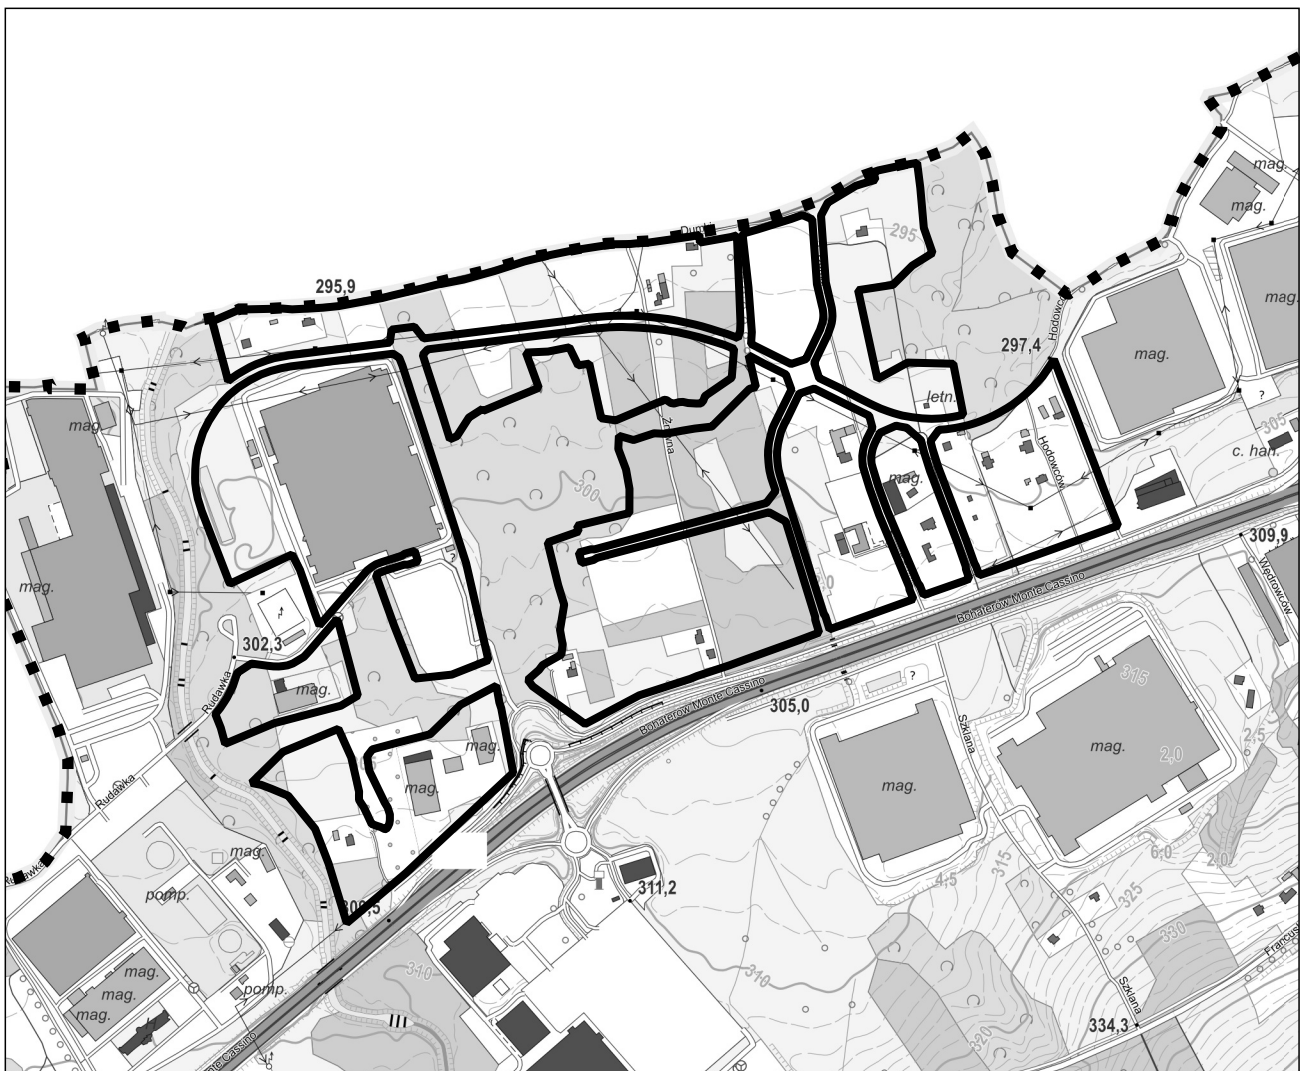

-  granice obszarów objętych projektem zmiany planu miejscowego
-  granica miasta Bielsko-Biała