

UCHWAŁA NR XV/323/2025
RADY MIEJSKIEJ W BIELSKU-BIAŁEJ

z dnia 28 sierpnia 2025 r.

**w sprawie przystąpienia do sporządzenia miejscowego planu zagospodarowania przestrzennego
dla fragmentu obszaru położonego pomiędzy ulicami Bystrzańską i Wolską**

Na podstawie art. 18 ust. 2 pkt 5 ustawy z dnia 8 marca 1990 roku o samorządzie gminnym (Dz. U. z 2024 r. poz. 1465, 1572, 1907, 1940), art. 3 ust. 1, art. 14 ust. 1, 2, 4, ustawy z dnia 27 marca 2003 roku o planowaniu i zagospodarowaniu przestrzennym (Dz. U. z 2024 r. poz. 1130, 1907, 1940, z 2025 r. poz. 527, 680),

Rada Miejska
uchwała

§ 1. Prezydent Miasta przystąpi do sporządzenia miejscowego planu zagospodarowania przestrzennego dla fragmentu obszaru położonego pomiędzy ulicami Bystrzańską i Wolską, oznaczonego na załączniku graficznym w skali 1:5000.


§ 2. Wykonanie uchwały powierza się Prezydentowi Miasta.

§ 3. Uchwała wchodzi w życie z dniem podjęcia.

Przewodnicząca Rady Miejskiej

Dorota Piegzik-Izydorczyk

w sprawie przystąpienia do sporządzenia miejscowego planu zagospodarowania
przestrzennego dla fragmentu obszaru położonego pomiędzy ulicami Bystrzańską i Wolską
skala 1:5000

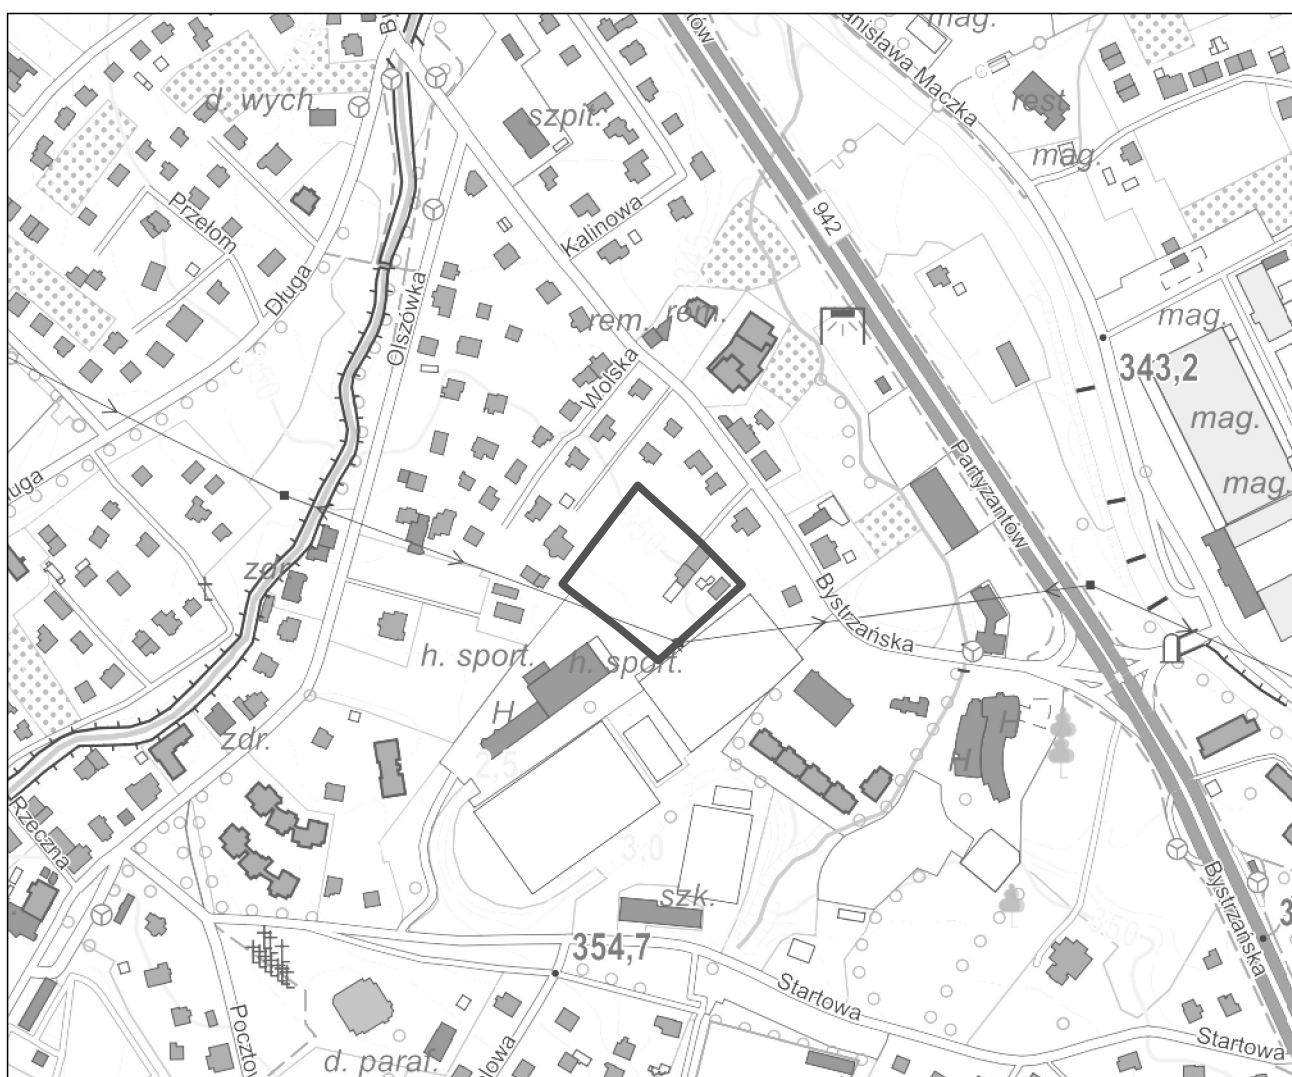

 granica obszaru objętego planem miejscowym