

**UCHWAŁA NR XXI/421/2026  
RADY MIEJSKIEJ W BIELSKU-BIAŁEJ**

z dnia 12 lutego 2026 r.

**w sprawie przystąpienia do sporządzenia miejscowego planu zagospodarowania przestrzennego dla terenu położonego między ulicami: Starobielska, Andrzeja Struga i Juliusza Słowackiego**

Na podstawie art. 18 ust. 2 pkt 5 ustawy z dnia 8 marca 1990 roku o samorządzie gminnym (Dz. U. z 2025 r. poz. 1153, 1436), art. 3 ust. 1, art. 14 ust. 1, 2, 4, ustawy z dnia 27 marca 2003 roku o planowaniu i zagospodarowaniu przestrzennym (Dz. U. z 2024 r. poz. 1130, 1907, 1940, z 2025 r. poz. 527, 680, 1668, 1847 oraz z 2026 r. poz. 24),

**Rada Miejska  
uchwała**

§ 1. Prezydent Miasta przystąpi do sporządzenia miejscowego planu zagospodarowania przestrzennego dla terenu położonego między ulicami: Starobielska, Andrzeja Struga i Juliusza Słowackiego, oznaczonego na załączniku graficznym w skali 1:5000.

§ 2. Wykonanie uchwały powierza się Prezydentowi Miasta.


§ 3. Uchwała wchodzi w życie z dniem podjęcia.

Przewodnicząca Rady Miejskiej

**Dorota Piegzik-Izydorzyc**

w sprawie przystąpienia do sporządzenia miejscowego planu zagospodarowania  
przestrzennego dla terenu położonego między ulicami:  
Starobielska, Andrzeja Struga i Juliusza Słowackiego

skala 1:5000

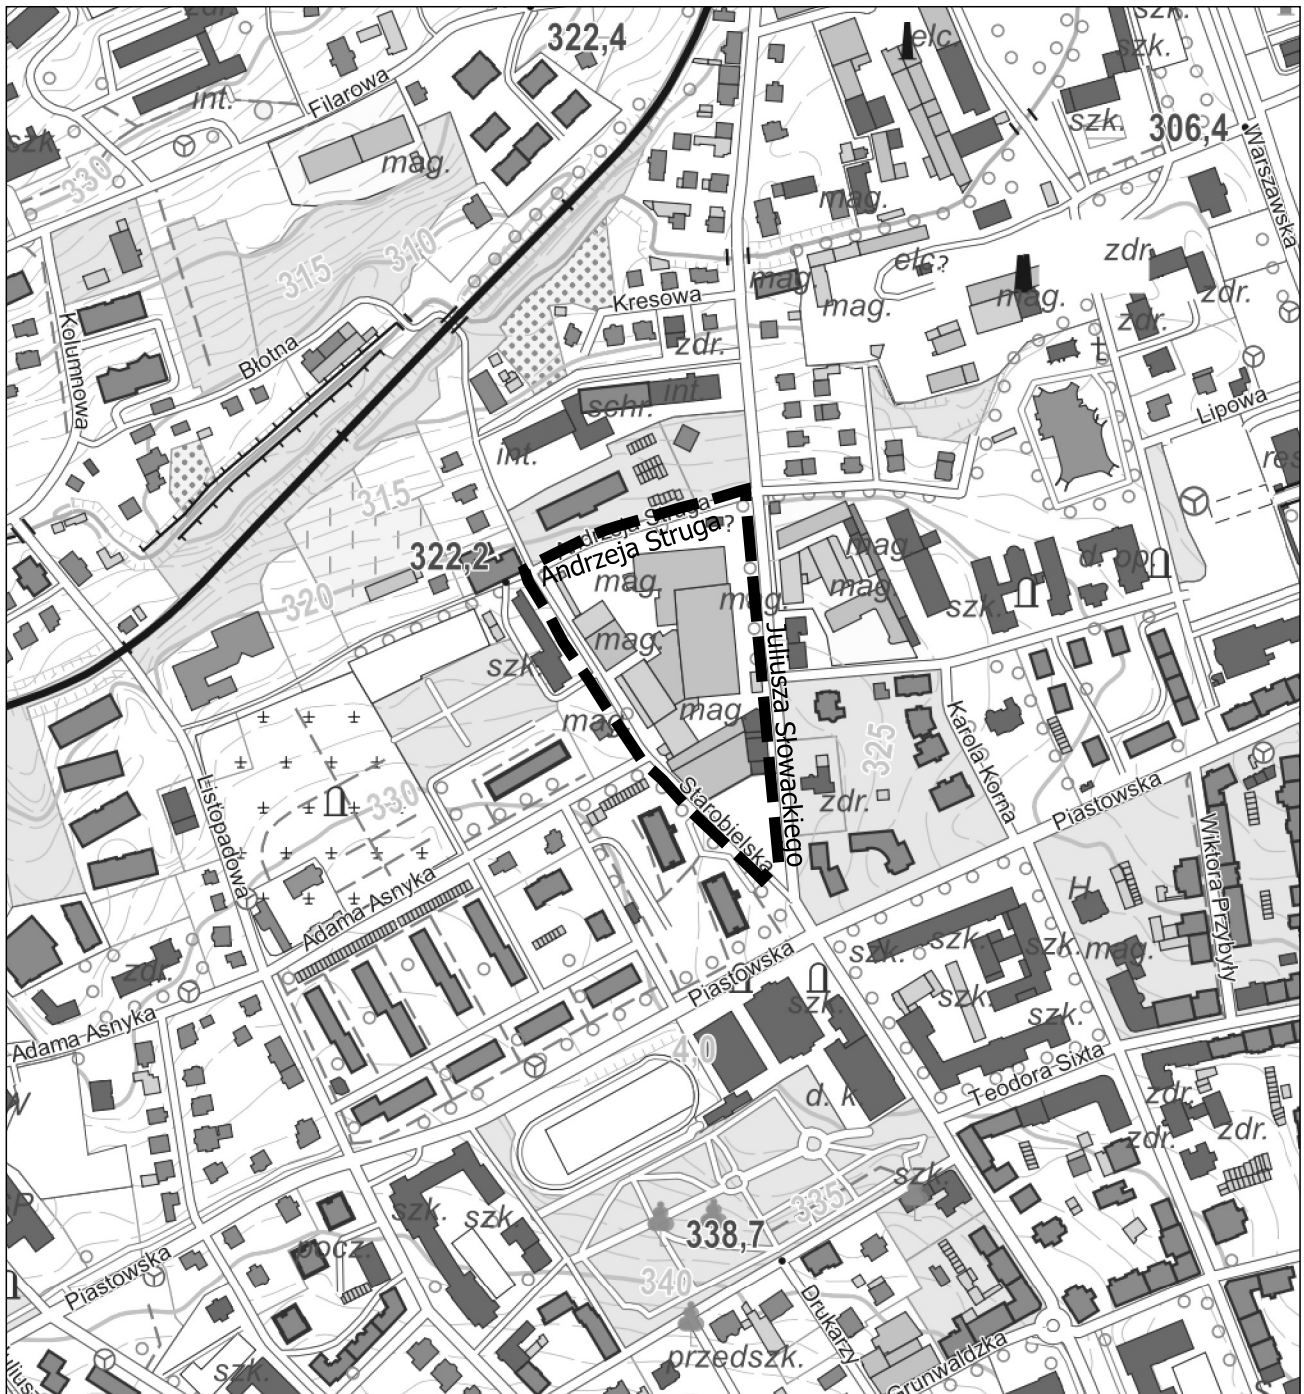

granice obszaru objętego projektem planu miejscowego