

**UCHWAŁA NR XXI/419/2026  
RADY MIEJSKIEJ W BIELSKU-BIAŁEJ**

z dnia 12 lutego 2026 r.

**w sprawie przystąpienia do sporządzenia zmiany miejscowego planu zagospodarowania przestrzennego dla obszaru położonego w Wapienicy przy ulicy Regera, w rejonie ulicy Alabastrowej i północnej części cieką Palenica**

Na podstawie art. 18 ust. 2 pkt 5 ustawy z dnia 8 marca 1990 roku o samorządzie gminnym (Dz. U. z 2025 r., poz. 1153, 1436), art. 3 ust. 1, art. 14 ust. 1, 2, 4, ustawy z dnia 27 marca 2003 roku o planowaniu i zagospodarowaniu przestrzennym (Dz. U. z 2024 r. poz. 1130, 1907, 1940, z 2025 r. poz. 527, 680, 1668, 1847 z 2026 r. poz. 24),

**Rada Miejska  
uchwała**

§ 1. Prezydent Miasta przystąpi do sporządzenia zmiany miejscowego planu zagospodarowania przestrzennego dla obszaru położonego w Wapienicy przy ulicy Regera, w rejonie ulicy Alabastrowej i północnej części cieką Palenica, zgodnie z załącznikiem graficznym w skali 1:5000.

§ 2. Wykonanie uchwały powierza się Prezydentowi Miasta.


§ 3. Uchwała wchodzi w życie z dniem podjęcia.

Przewodnicząca Rady Miejskiej

**Dorota Piegzik-Izydorzyc**

**zmiana miejscowego planu zagospodarowania przestrzennego dla  
obszaru położonego w Wapienicy przy ulicy Regera, w rejonie ulicy  
Alabastrowej i północnej części ciekę Palenica**

skala 1:10000

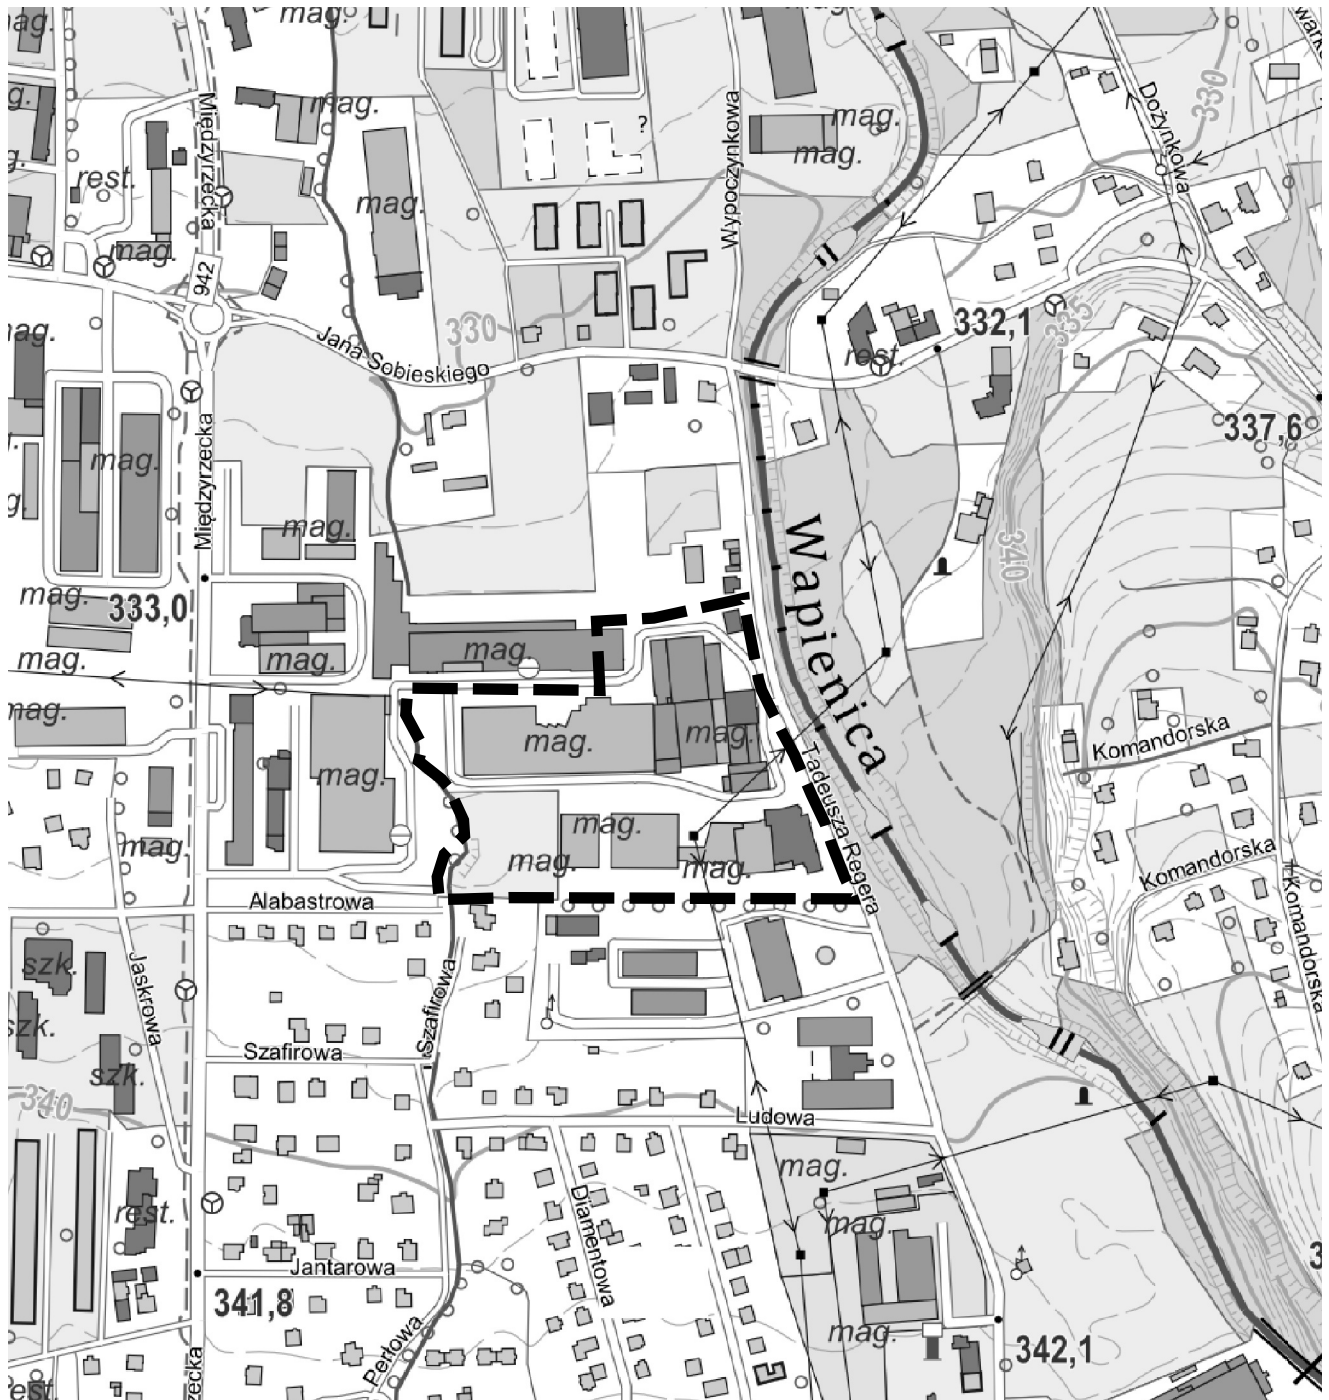

 granica obszaru objętego projektem zmiany planu