

UCHWAŁA NR XXVI/562/2026
RADY MIEJSKIEJ W BIELSKU-BIAŁEJ

z dnia 27 sierpnia 2026 r.

**w sprawie przystąpienia do sporządzenia miejscowego planu zagospodarowania przestrzennego dla
obszaru położonego w rejonie ulicy Piwnej**

Na podstawie art. 18 ust. 2 pkt 5 ustawy z dnia 8 marca 1990 roku o samorządzie gminnym (Dz. U. z 2026 r. poz. 662, 912), art. 3 ust. 1, art. 14 ust. 1, 2, 4, ustawy z dnia 27 marca 2003 roku o planowaniu i zagospodarowaniu przestrzennym (Dz. U. z 2026 r. poz. 538, 781, 912),

Rada Miejska
uchwala

§ 1. Prezydent Miasta przystąpi do sporządzenia miejscowego planu zagospodarowania przestrzennego dla obszaru położonego w rejonie ulicy Piwnej, oznaczonego na załączniku graficznym w skali 1:5000.


§ 2. Wykonanie uchwały powierza się Prezydentowi Miasta.

§ 3. Uchwała wchodzi w życie z dniem podjęcia.

Przewodnicząca Rady Miejskiej

Dorota Piegzik-Izydorzyc

w sprawie przystąpienia do sporządzenia miejscowego planu zagospodarowania
przestrzennego dla obszaru położonego w rejonie ulicy Piwnej
skala 1:5000

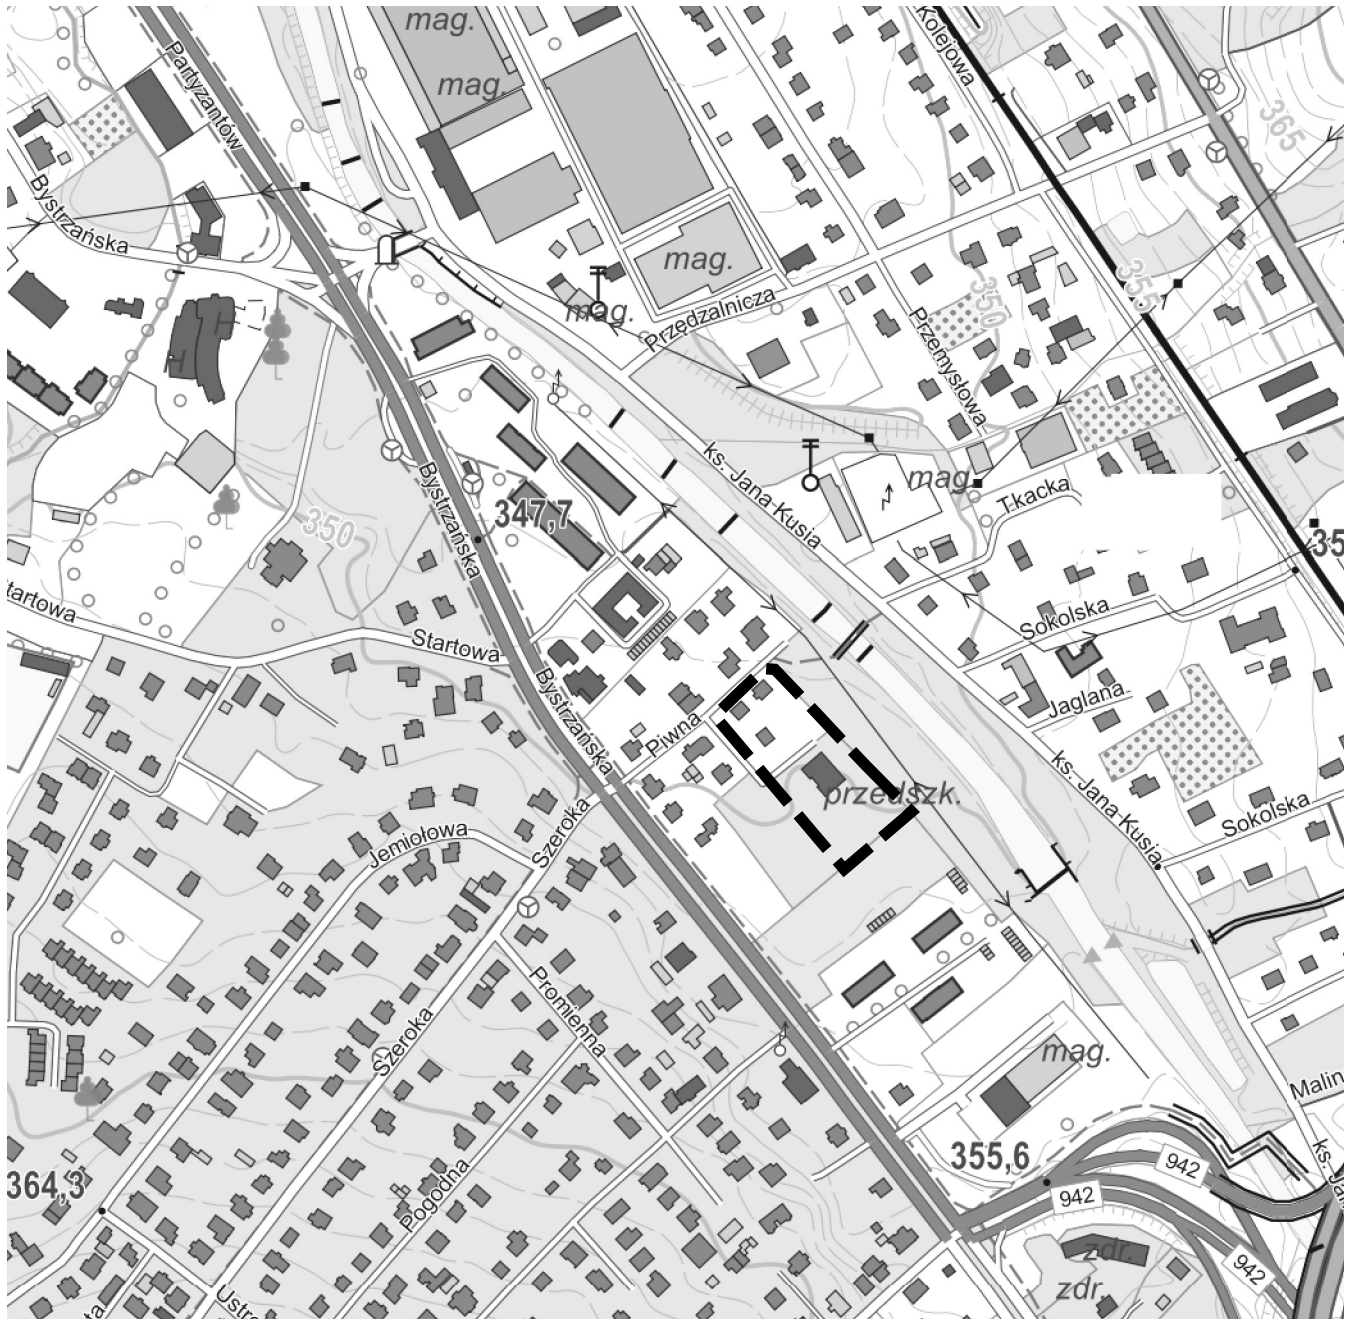

 granica obszaru objętego projektem planu miejscowego