

Katowice 18-04-2013

Telefonia Dialog sp. z o.o.
50-136 Wrocław, Plac Jana Pawła II 1

Adres do korespondencji:
Telefonia Dialog sp. z o.o.
Dział Utrzymania Usług
40-265 Katowice, ul. Murckowska 18

**Przedsiębiorstwo Obsługi Inwestycji
Drogowych i Inżynierii Środowiska
„NORDA” Rafał Kleist
Ul. Czaplí 18
43-316 Bielsko-Biała**

Nasz znak: E/S/13/0627/PT
Wasz znak:

Uzgodnienie branżowe

Dotyczy: budowa parkingu przy ul. Pocztowej w Bielsku-Białej.

W odpowiedzi na pismo z dnia 02.04.2013 firma TEL-GIS Services s.c. w imieniu Działu Utrzymania Usług Telefonia Dialog Sp. z o.o., zwraca po uzgodnieniu plan sytuacyjny dotyczący: uzgodnienia wskazanego terenu.
Plany uzgadnia się bez uwag w zakresie zaznaczonym na załączonych mapach.
Uzgodnienie ważne jest jeden rok.


Załącznik:

1. uzgodniony plan sytuacyjny.

Przedstawiciel Telefonia Dialog sp. z o.o.



TEL-GIS
SERVICES S.C.

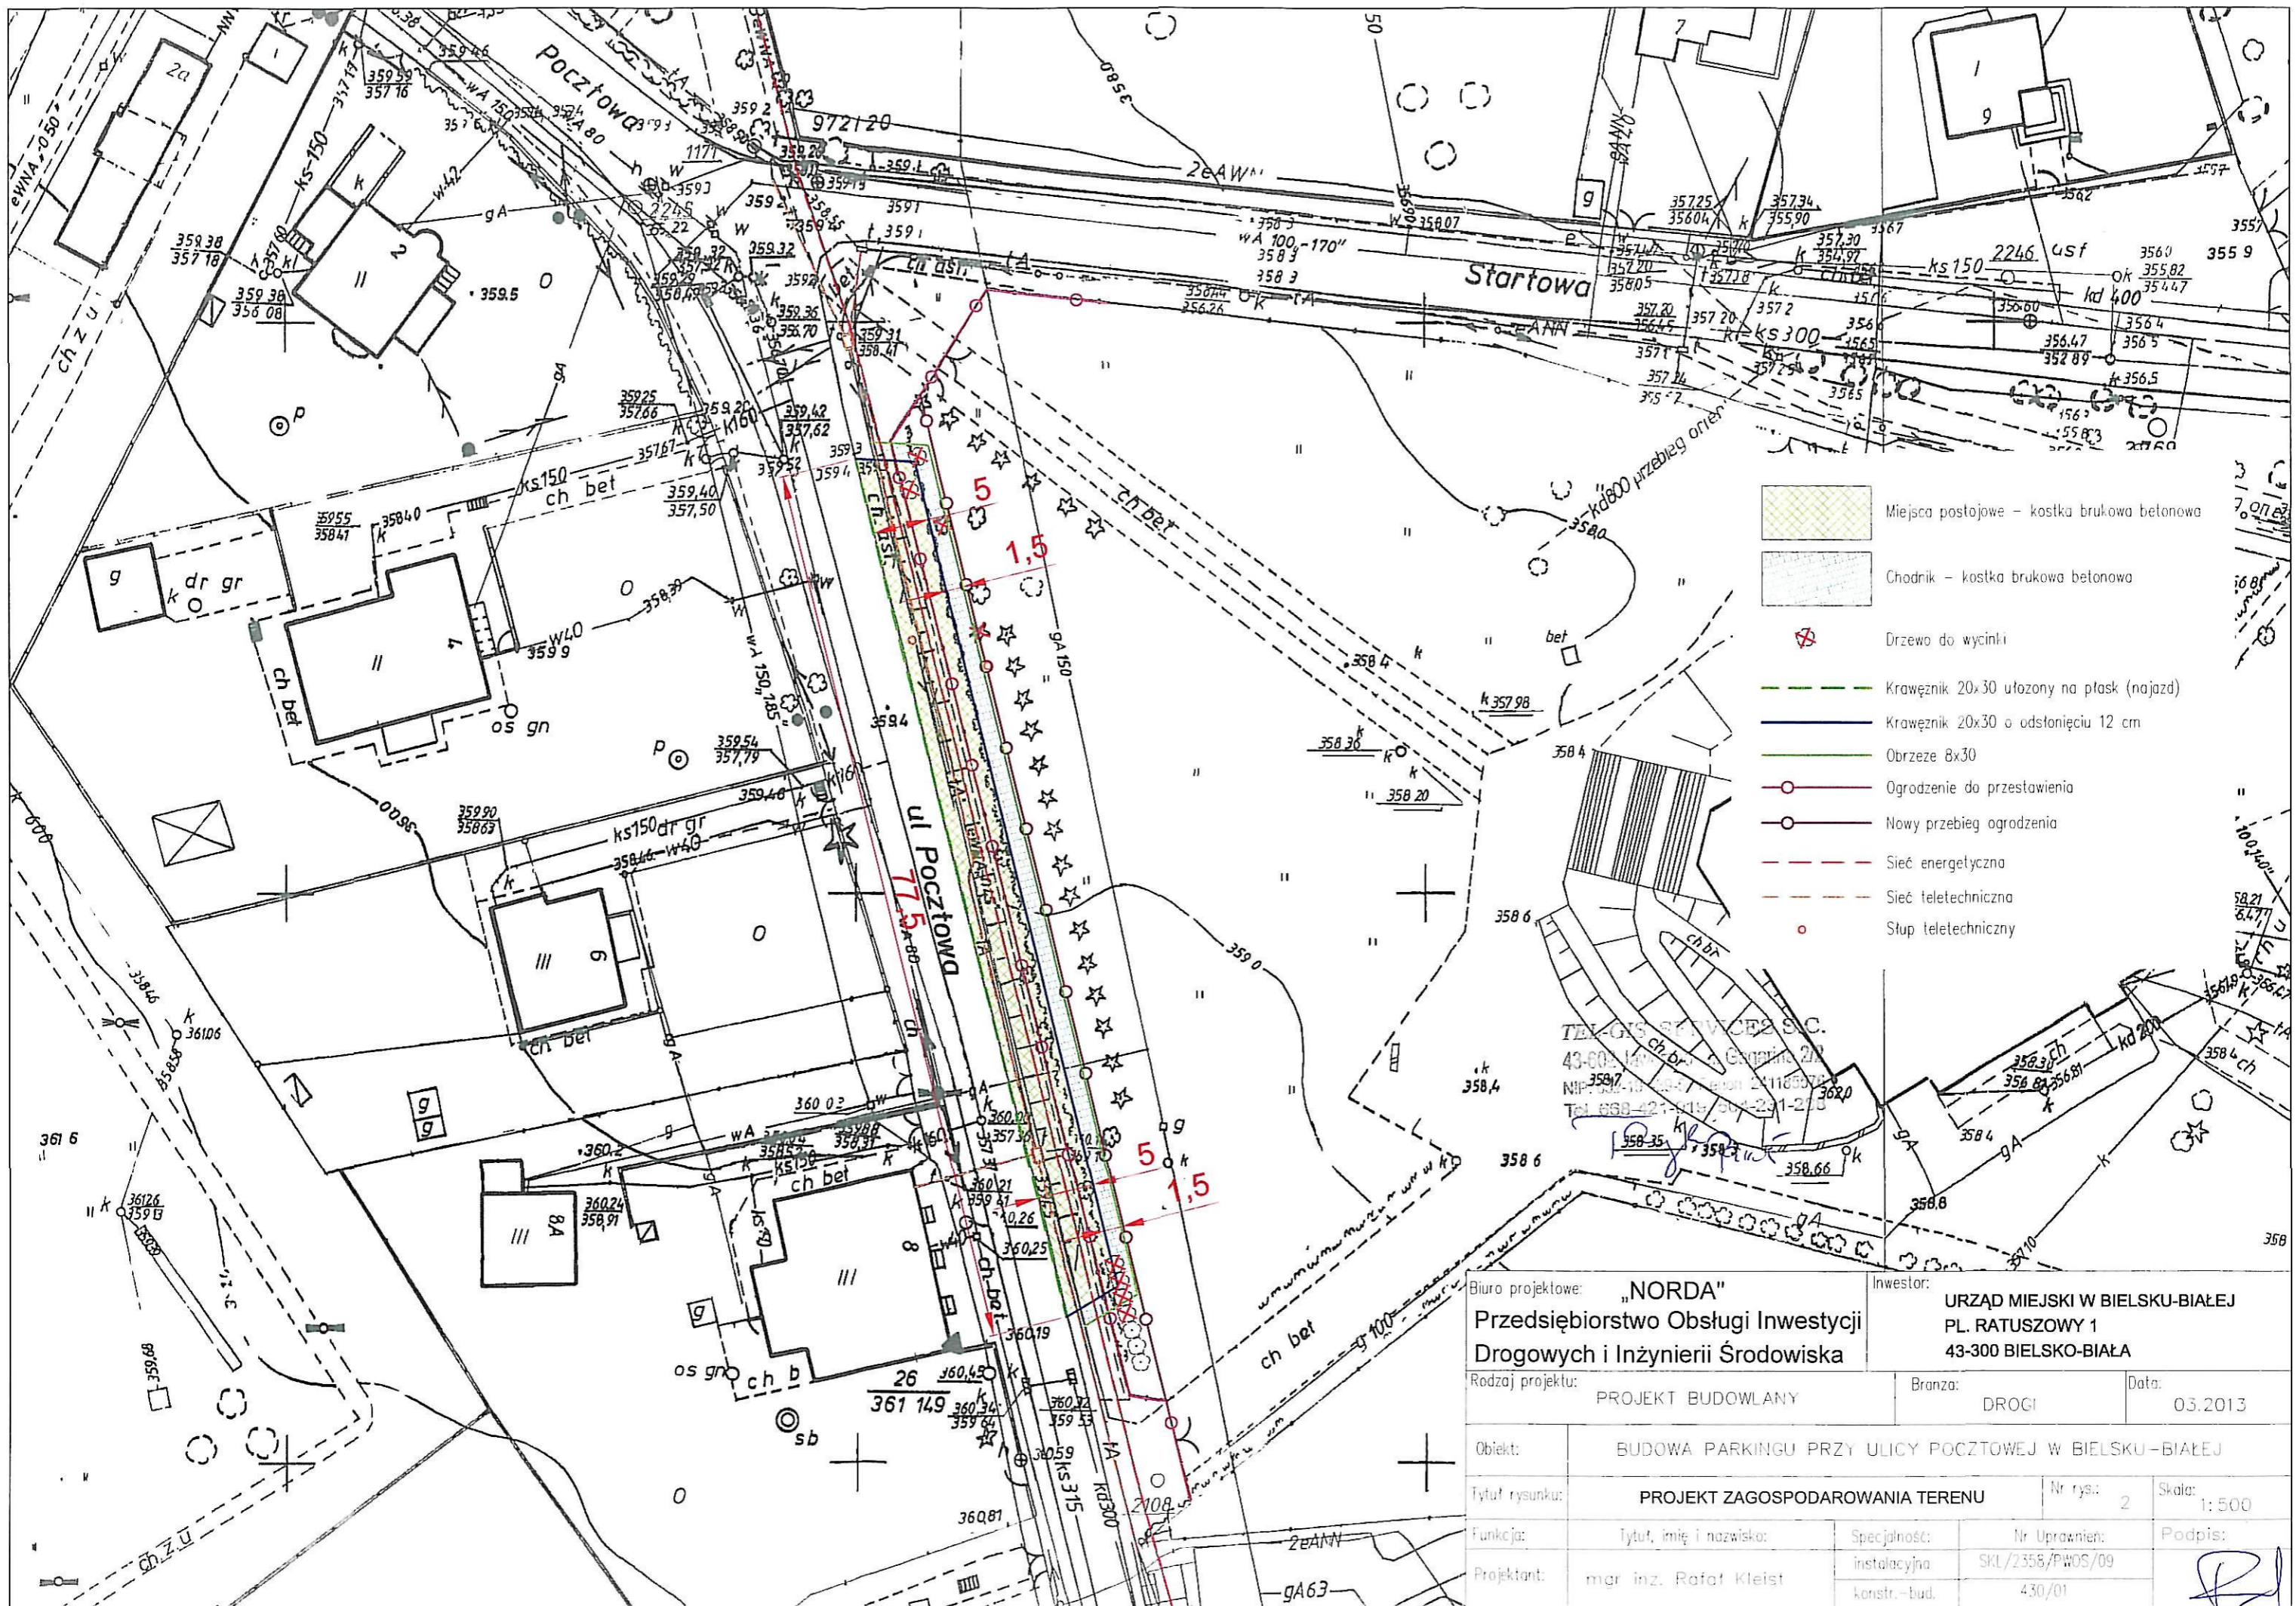

Biuro projektowe: „NORDA”		Inwestor: URZĄD MIEJSKI W BIELSKU-BIAŁEJ	
Przedsiębiorstwo Obsługi Inwestycji		PL. RATUSZOWY 1	
Drogowych i Inżynierii Środowiska		43-300 BIELSKO-BIAŁA	
Rodzaj projektu:	PROJEKT BUDOWLANY	Branża:	DROGI
		Data:	03.2013
Objekt:	BUDOWA PARKINGU PRZY ULICY POCZTOWEJ W BIELSKU-BIAŁEJ		
Tytuł rysunku:	PROJEKT ZAGOSPODAROWANIA TERENU	Nr rys:	2
		Skala:	1:500
Funkcja:	Tytuł, imię i nazwisko:	Specjalność:	Nr Uprawnień:
Projektant:	mar. inż. Rafał Kleist	instalacyjna	SKL/2358/PWOS/09
		konstr.-bud.	430/01

[Handwritten signature]